



1. melléklet a/2021. (.....) önkormányzati rendelethez:
Bugyi Nagyközség Helyi Építési Szabályzata a tervezési terület által lehatárolt terület vonatkozásában módosul

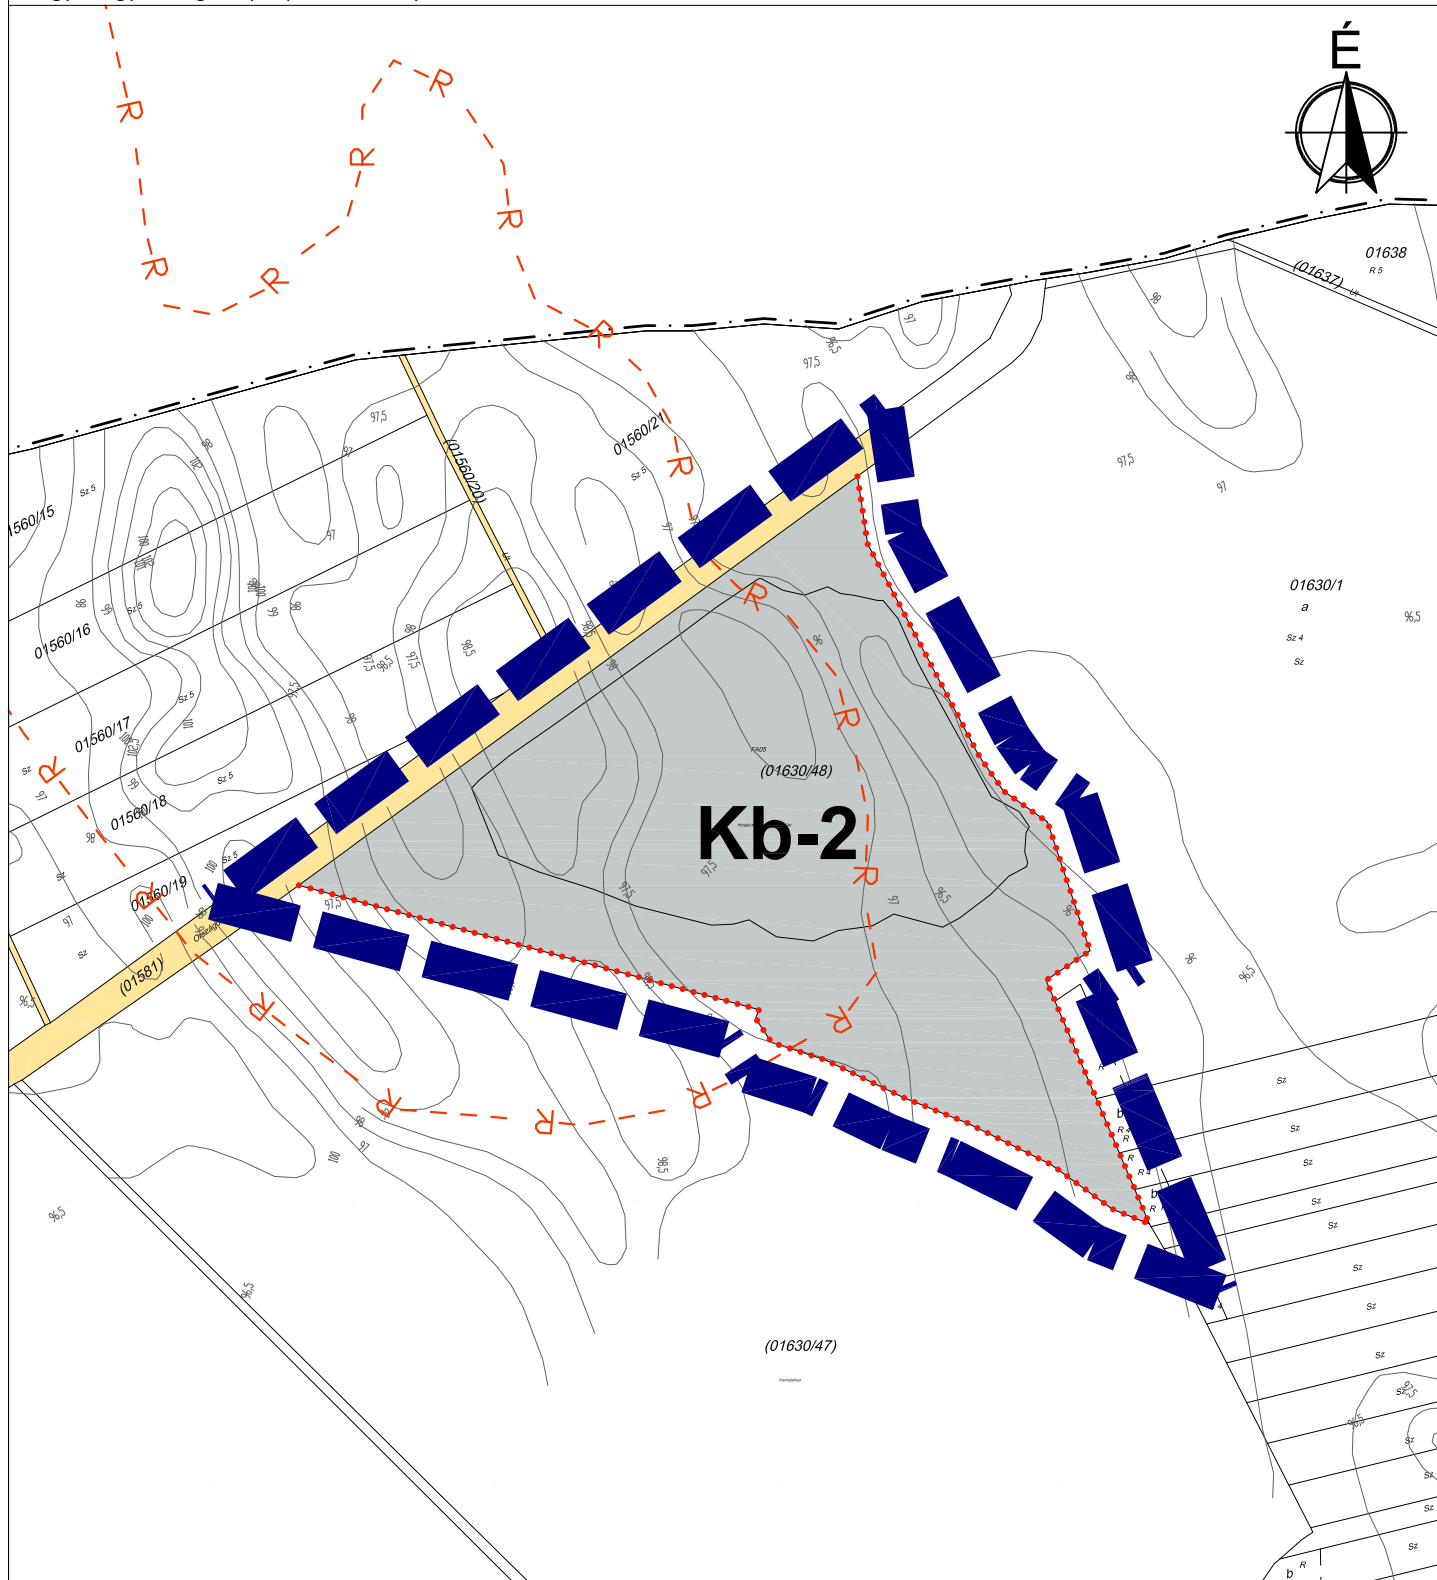


Jelmagyarázat

 tervezési terület határa

Készült az állami alapadatok felhasználásával az Önkormányzat adatszolgáltatása alapján

	HA Tervstúdió Településtervezési, Építészeti és Tanácsadó Kft. 1116 Budapest Zsurló köz 5. ha@haterv.hu +36-30-236-3295	Tervszám:	Tervezési szakasz:
	Munka megnevezése: BUGYI NAGYKÖZSÉG TELEPÜLÉSTERVEZÉSI ESZKÖZEINEK MÓDOSÍTÁSA BÁNYÁSZATTAL ÉRINTETT FEJLESZTÉSI TERÜLETEKRE	59/2020	Képviselő-testületi jóváhagyásra
	Rajz megnevezése: Bugyi Nagyközség Szabályozási tervének módosítása - 2. sz. részterület	Lépték:	SZT-M /8
	Tervező: Horváth Adrienne városrendezési vezető tervező TT1 13-1095	Dátum: 2021 szeptember hó	
	Környezetvédelem: Tóthné Pocsok Katalin TK 01-5086, TT/17/01-5086	Műszaki grafika, szerkesztés: Sass Petra Sass Petra	


2. melléklet a/2021. (.....) önkormányzati rendelethez:
Bugyi Nagyközség Helyi Építési Szabályzata a tervezési terület által lehatárolt terület vonatkozásában módosul

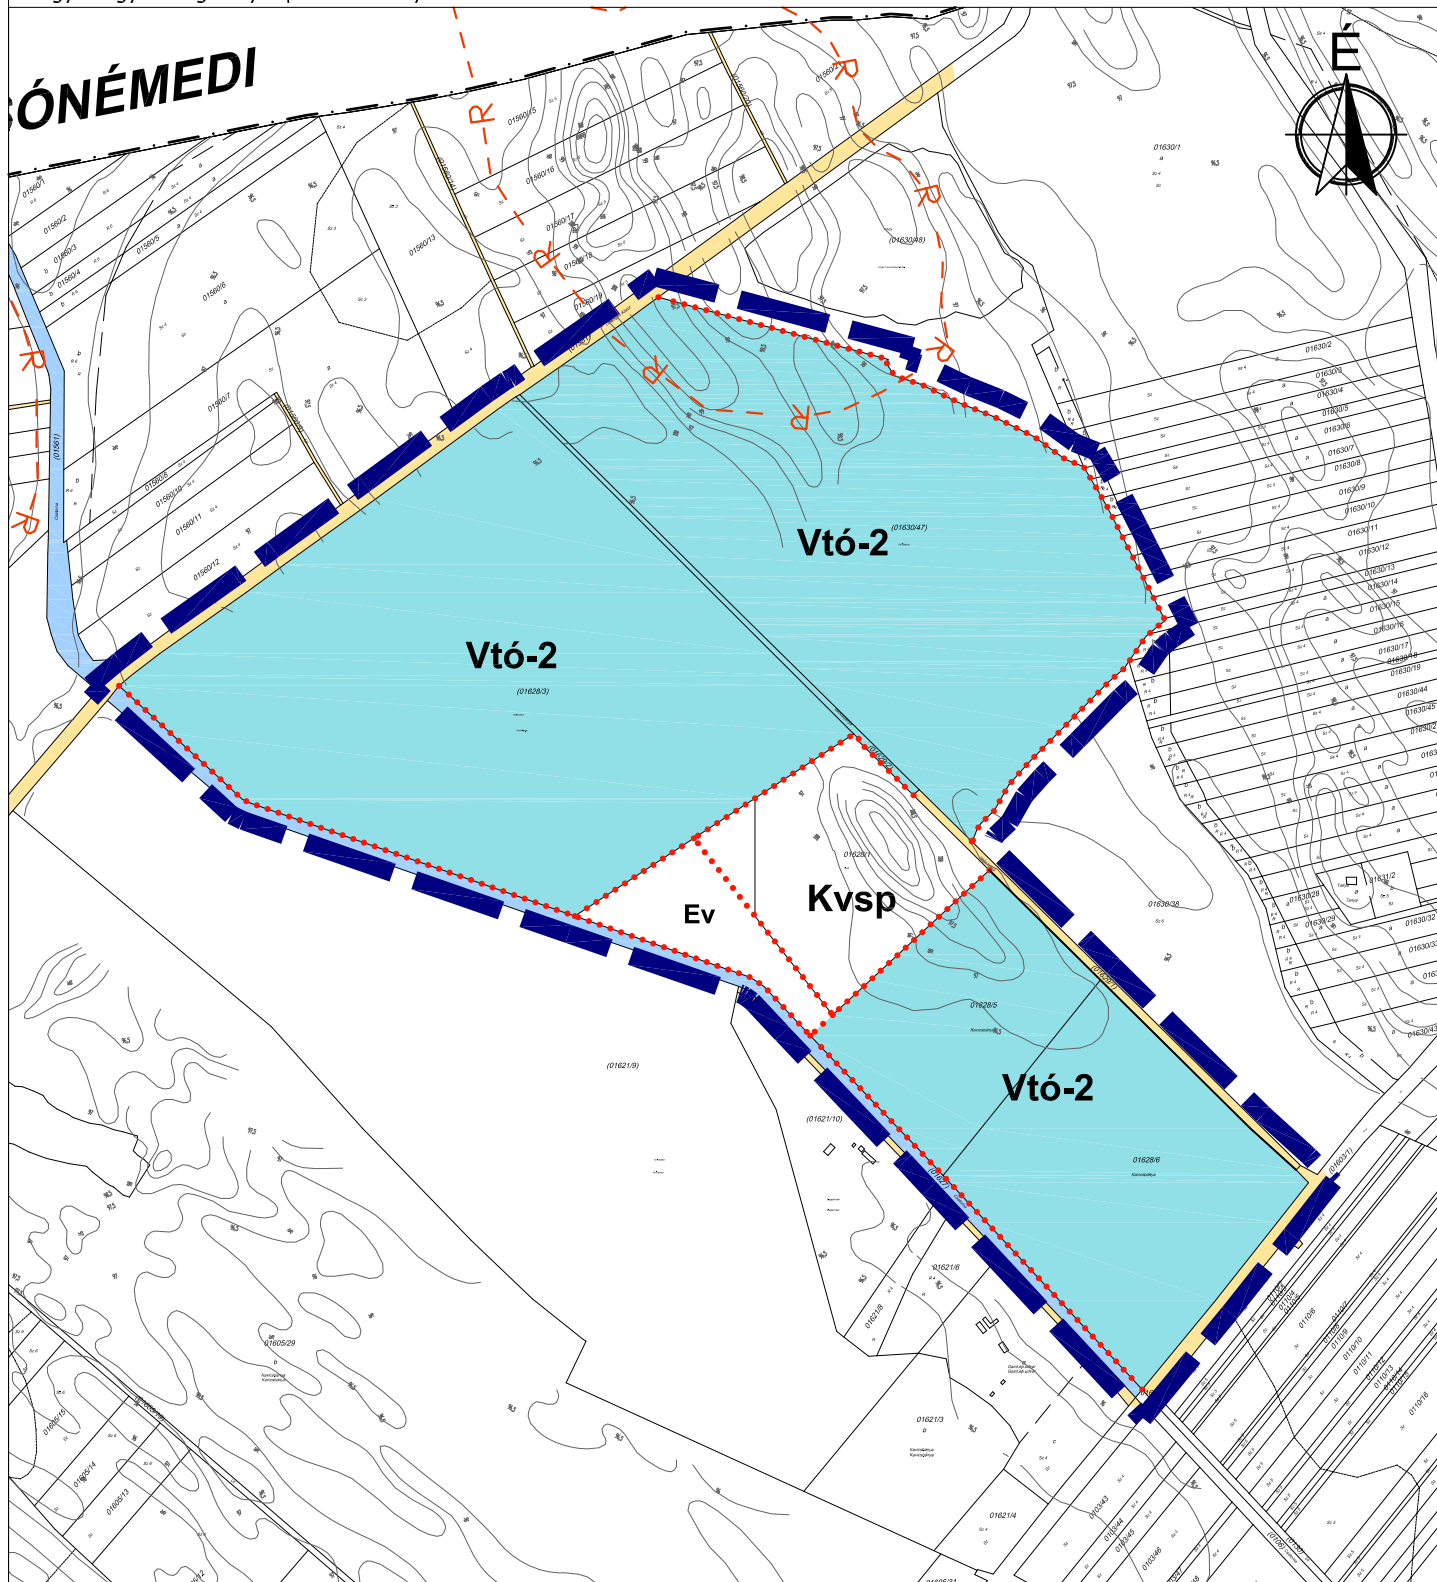

Jelmagyarázat

 tervezési terület határa

Készült az állami alapadatok felhasználásával az Önkormányzat adatszolgáltatása alapján

	HA Tervstúdió Településtervezési, Építészeti és Tanácsadó Kft. 1116 Budapest Zsurló köz 5. ha@haterv.hu +36-30-236-3295	Tervszám: 59/2020	Tervezési szakasz: Képviselő-testületi jóváhagyásra
	Munka megnevezése: BUGYI NAGYKÖZSÉG TELEPÜLÉSRENDÉZÉSI ESZKÖZEINEK MÓDOSÍTÁSA BÁNYÁSZATTAL ÉRINTETT FEJLESZTÉSI TERÜLETEKRE Rajz megnevezése: Bugyi Nagyközség Szabályozási tervének módosítása - 3. sz. részterület	Lépték: M=1: 10 000 Dátum: 2021 szeptember hó	SZT-M /9


Tervező:
Horváth Adrienne
városrendezési vezető tervező
TT1 13-1095

Környezetvédelem:
Tóthné Pocsok Katalin
TK 01-5086, TT/17 01-5085

Műszaki grafika, szerkesztés:
Sass Petra
Sass Petra

3. melléklet a/2021. (.....) önkormányzati rendelethez:

Bugyi Nagyközség Helyi Építési Szabályzata a tervezési terület által lehatárolt terület vonatkozásában módosul

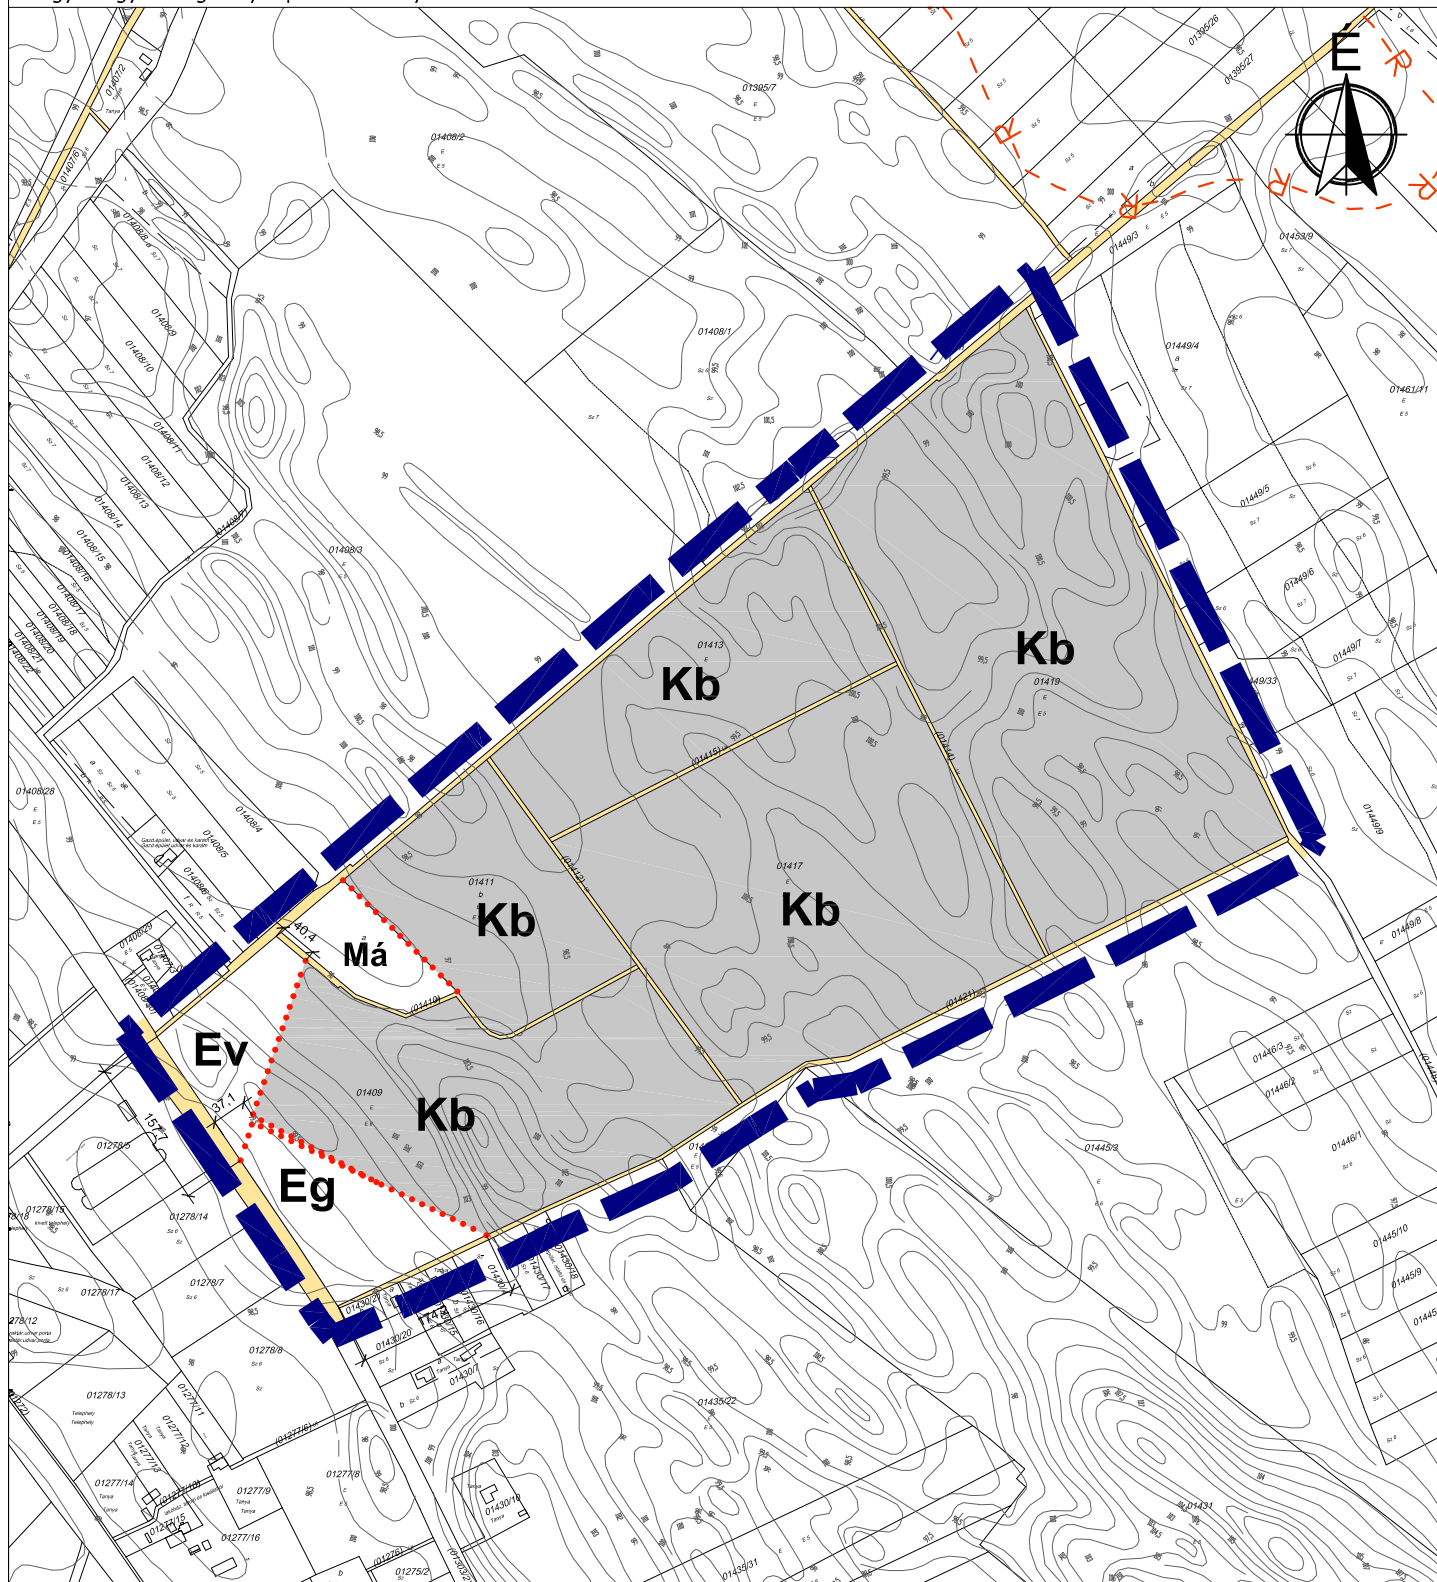


Jelmagyarázat




tervezési terület határa

Készült az állami alapadatok felhasználásával az Önkormányzat adatszolgáltatása alapján

	HA Tervstúdió Településtervezési, Építészeti és Tanácsadó Kft. 1116 Budapest Zsurló köz 5. ha@haterv.hu +36-30-236-3295				
	Munka megnevezése: BUGYI NAGYKÖZSÉG TELEPÜLÉSTERVEZÉSI ESZKÖZEINEK MÓDOSÍTÁSA BÁNYÁSZATTAL ÉRINTETT FEJLESZTÉSI TERÜLETEKRE			Tervszám: 59/2020	Tervezési szakasz: Képviselő-testületi jóváhagyásra
	Rajz megnevezése: Bugyi Nagyközség Szabályozási tervének módosítása - 4. sz. részterület			Lépték: M=1: 8 000	SZT-M /10
	Tervező: Horváth Adrienne városrendezési vezető tervező TT1 13-1095	Környezetvédelem: Tóthné Pocsok Katalin TK 01-5086, TT/17/01-5086	Műszaki grafika, szerkesztés: Sass Petra	Dátum: 2021 szeptember hó	

4. melléklet a/2021. (.....) önkormányzati rendelethez:

Bugyi Nagyközség Helyi Építési Szabályzata a tervezési terület által lehatárolt terület vonatkozásában módosul

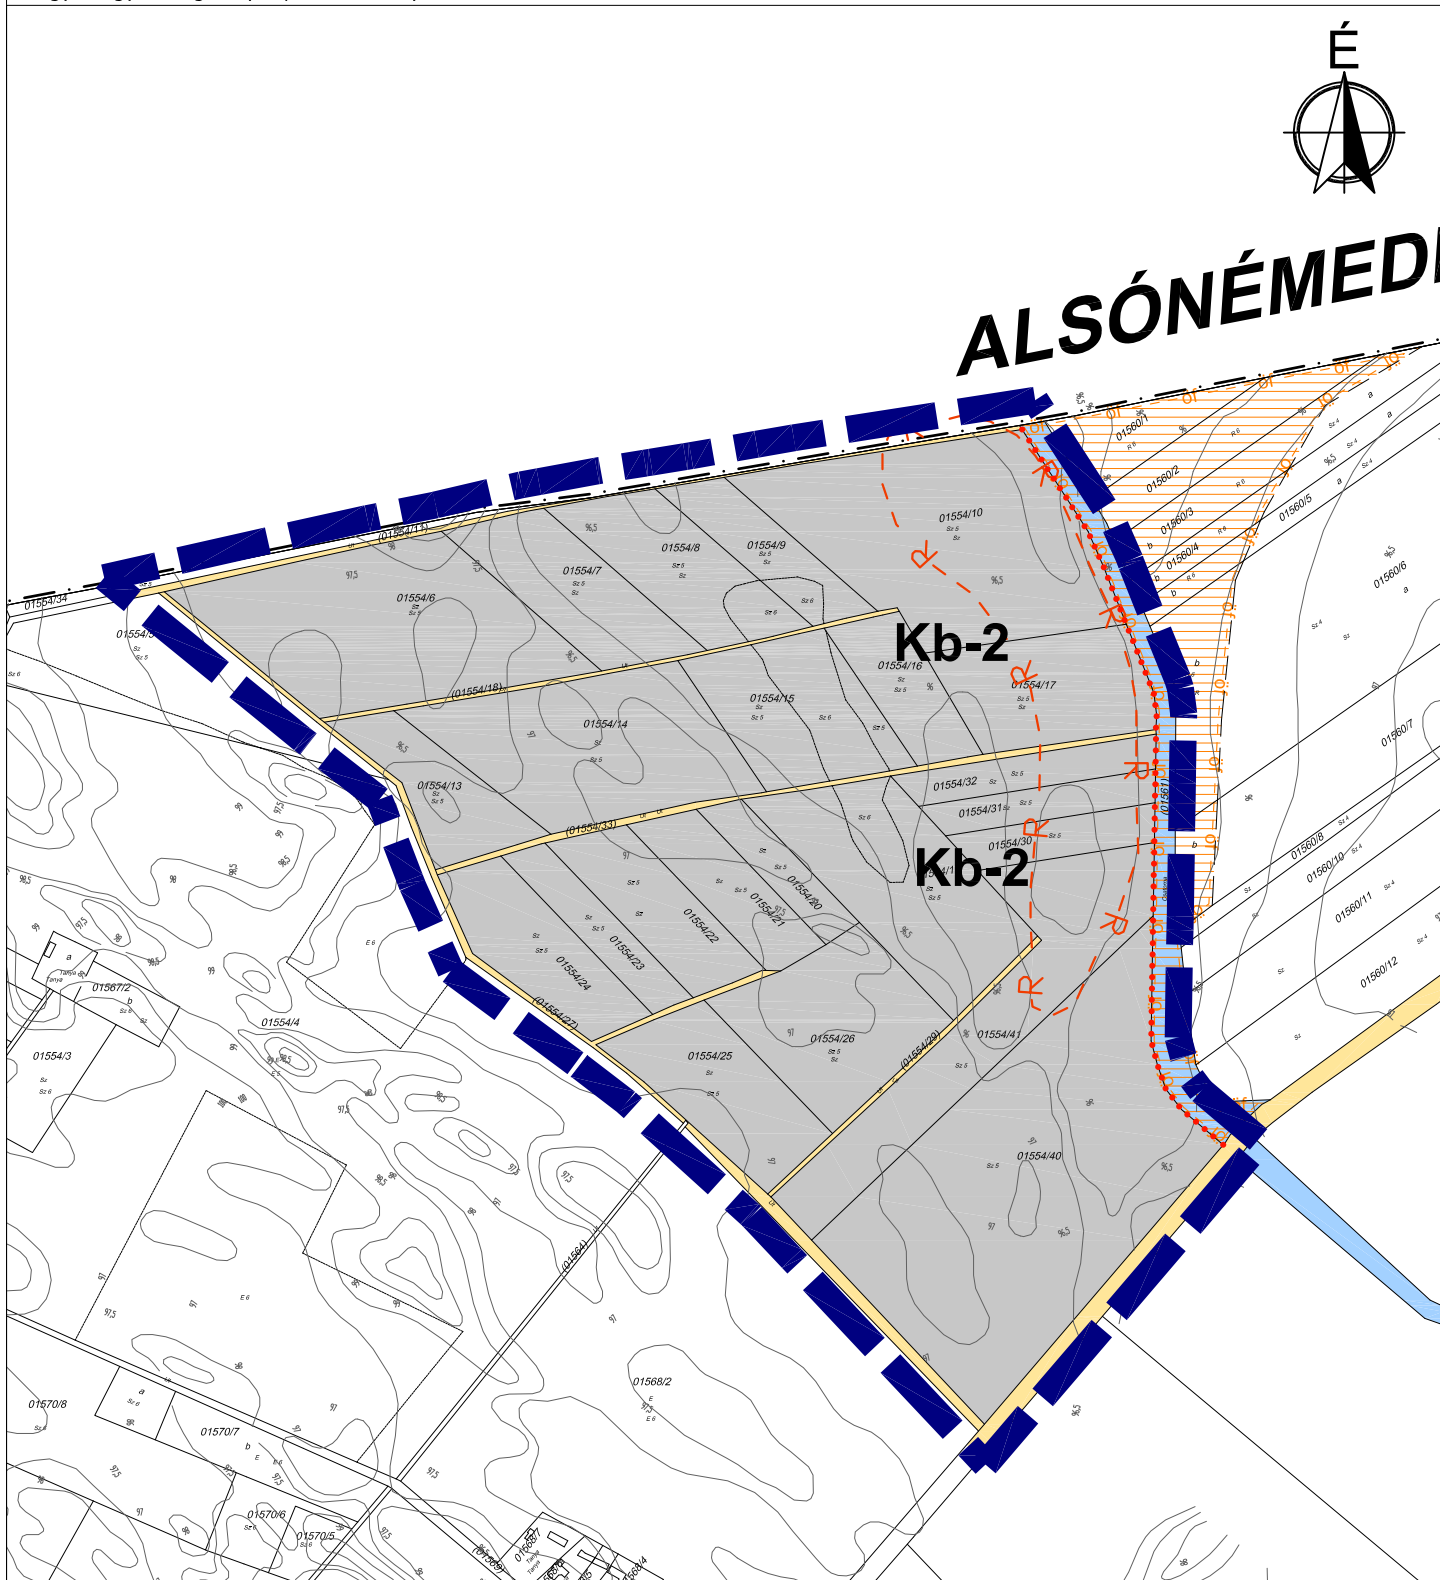

Jelmagyarázat




tervezési terület határa

Készült az állami alapadatok felhasználásával az Önkormányzat adatszolgáltatása alapján

	HA Tervstúdió Településtervezési, Építészeti és Tanácsadó Kft. 1116 Budapest Zsurló köz 5. ha@haterv.hu +36-30-236-3295		
	Munka megnevezése:	BUGYI NAGYKÖZSÉG TELEPÜLÉSTERVEZÉSI ESZKÖZEINEK MÓDOSÍTÁSA BÁNYÁSZATTAL ÉRINTETT FEJLESZTÉSI TERÜLETEKRE	Tervszám: 59/2020
	Rajz megnevezése:	Bugyi Nagyközség Szabályozási tervének módosítása - 5. sz. részterület	Lépték: M=1: 7 000
	Tervező: Horváth Adrienne városrendezési vezető tervező TT1 13-1095	Környezetvédelem: Tóthné Pocsok Katalin TK 01-5086, TT/17 01-5085	Műszaki grafika, szerkesztés: Sass Petra Sass Petra
		Dátum: 2021 szeptember hó	Tervezési szakasz: Képviselő-testületi jóváhagyásra SZT-M /11

5. melléklet a/2021. (.....) önkormányzati rendelethez:


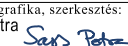
Bugyi Nagyközség Helyi Építési Szabályzata a tervezési terület által lehatárolt terület vonatkozásában módosul

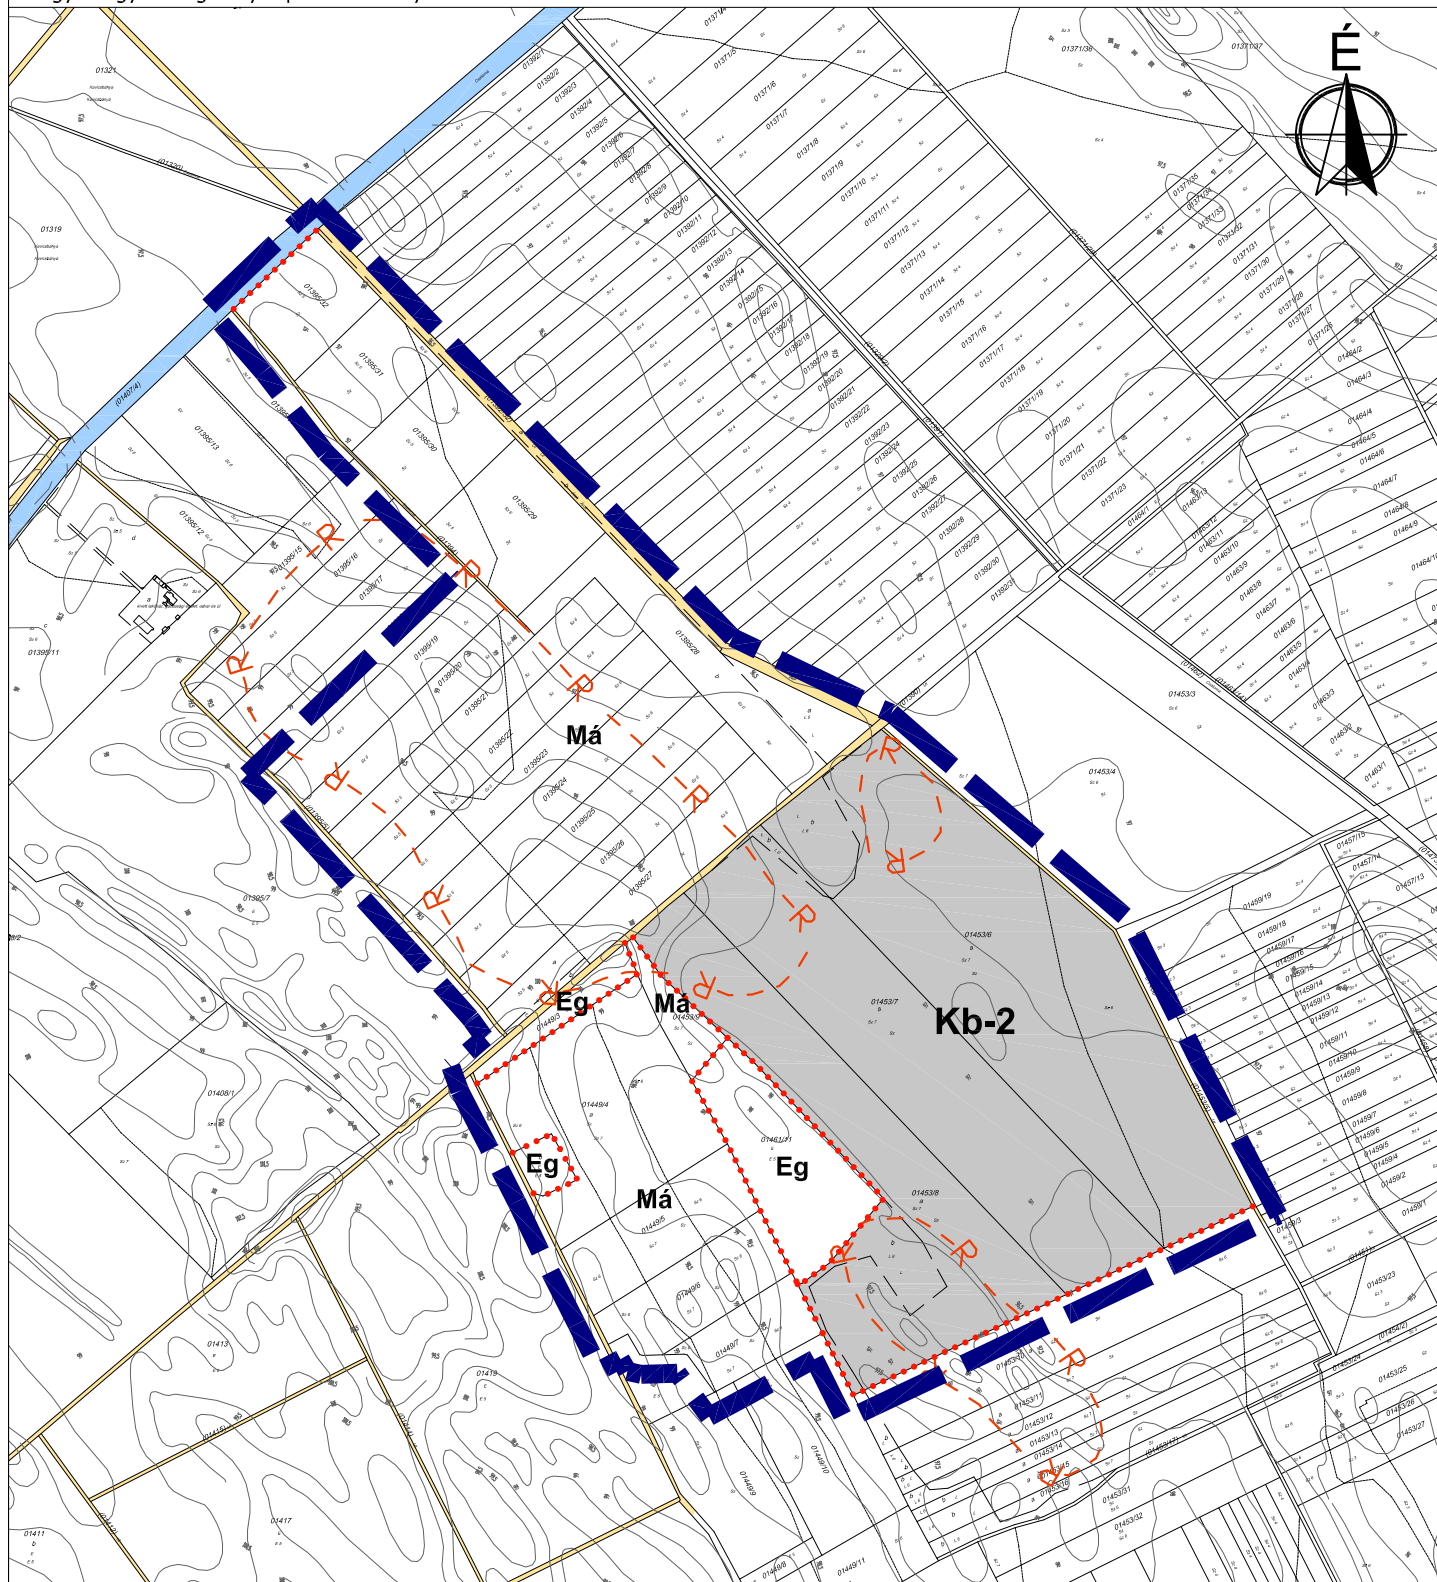

Jelmagyarázat


 tervezési terület határa

Készült az állami alapadatok felhasználásával az Önkormányzat adatszolgáltatása alapján

	HA Tervstúdió Településtervezési, Építészeti és Tanácsadó Kft. 1116 Budapest Zsurló köz 5. ha@haterv.hu +36-30-236-3295	Tervszám:	Tervezési szakasz:
	Munka megnevezése: BUGYI NAGYKÖZSÉG TELEPÜLÉSTERVEZÉSI ESZKÖZEINEK MÓDOSÍTÁSA BÁNYÁSZATTAL ÉRINTETT FEJLESZTÉSI TERÜLETEKRE	59/2020	Képviselő-testületi jóváhagyásra
	Rajz megnevezése: Bugyi Nagyközség Szabályozási tervének módosítása - 6. sz. részterület	Lépték:	SZT-M /12
	Tervező: Horváth Adrienne városrendezési vezető tervező TT1 13-1095	M=1: 10 000 Dátum: 2021 szeptember hó	
	Környezetvédelem: Tóthné Pocsok Katalin TK 01-5086, TT/17 01-5085	Műszaki grafika, szerkesztés: Sass Petra 	

6. melléklet a/2021. (.....) önkormányzati rendelethez:

Bugyi Nagyközség Helyi Építési Szabályzata a tervezési terület által lehatárolt terület vonatkozásában módosul

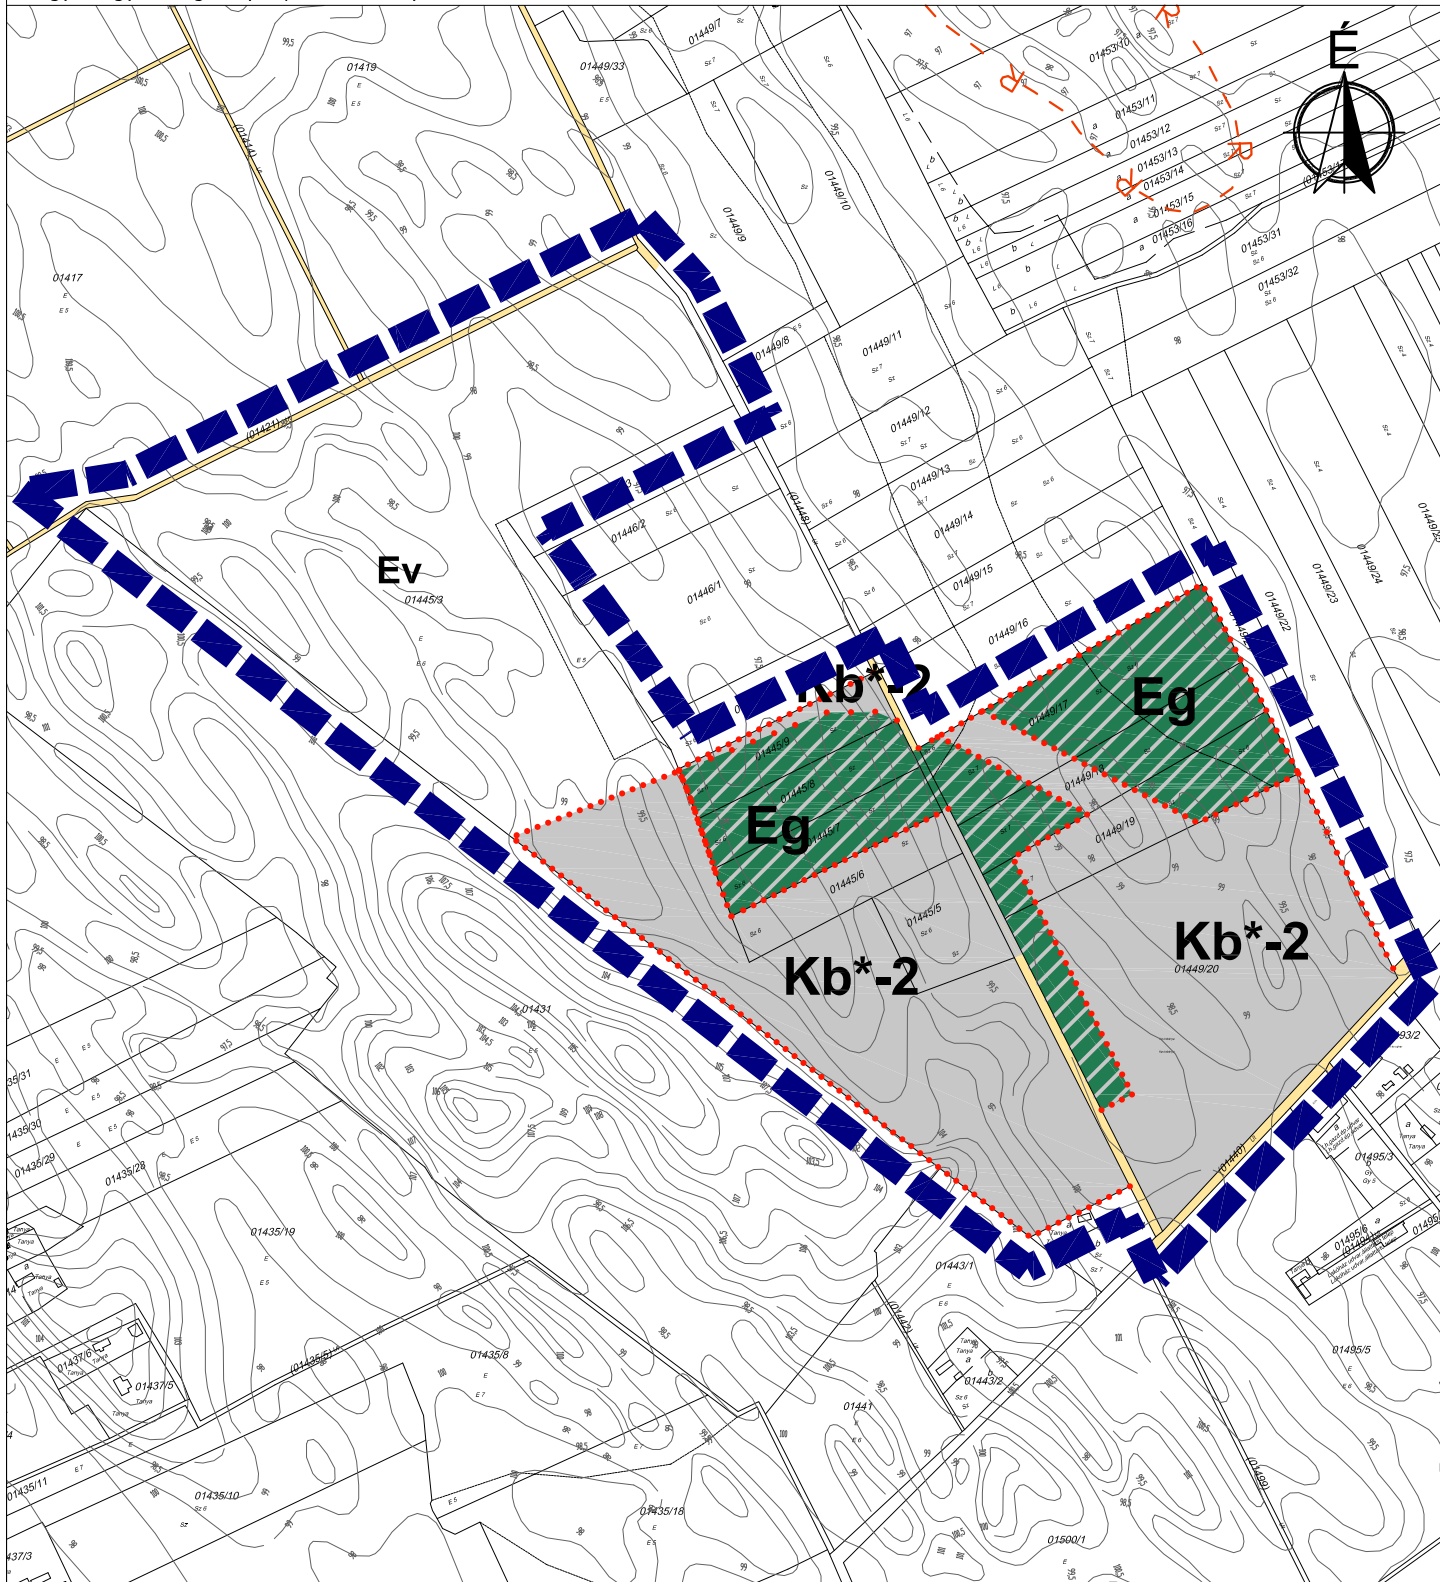

Jelmagyarázat



tervezési terület határa

Készült az állami alapadatok felhasználásával az Önkormányzat adatszolgáltatása alapján



HA Tervstúdió Településtervezési, Építészeti és Tanácsadó Kft. | 1116 Budapest Zsurló köz 5. | ha@haterv.hu | +36-30-236-3295

Munka megnevezése: BUGYI NAGYKÖZSÉG TELEPÜLÉSTERVEZÉSI ESZKÖZEINEK MÓDOSÍTÁSA
BÁNYÁSZATTAL ÉRINTETT FEJLESZTÉSI TERÜLETEKRE

Tervszám: 59/2020

Tervezési szakasz: Képviselő-testületi jóváhagyásra

Rajz megnevezése: Bugyi Nagyközség Szabályozási tervének módosítása - 7. sz. részterület

Lépték: M=1: 7 000

SZT-M
/13

Tervező: Horváth Adrienne
városrendezési vezető tervező
TT1 13-1095


Környezetvédelem: Tóthné Pocsok Katalin
TK 01-5086, TT/17/01-5086

Műszaki grafika, szerkesztés: Sass Petra
Sass Petra

Dátum: 2021
szeptember hó

7. melléklet a/2021. (.....) önkormányzati rendelethez:

Bugyi Nagyközség Helyi Építési Szabályzata a tervezési terület által lehatárolt terület vonatkozásában módosul

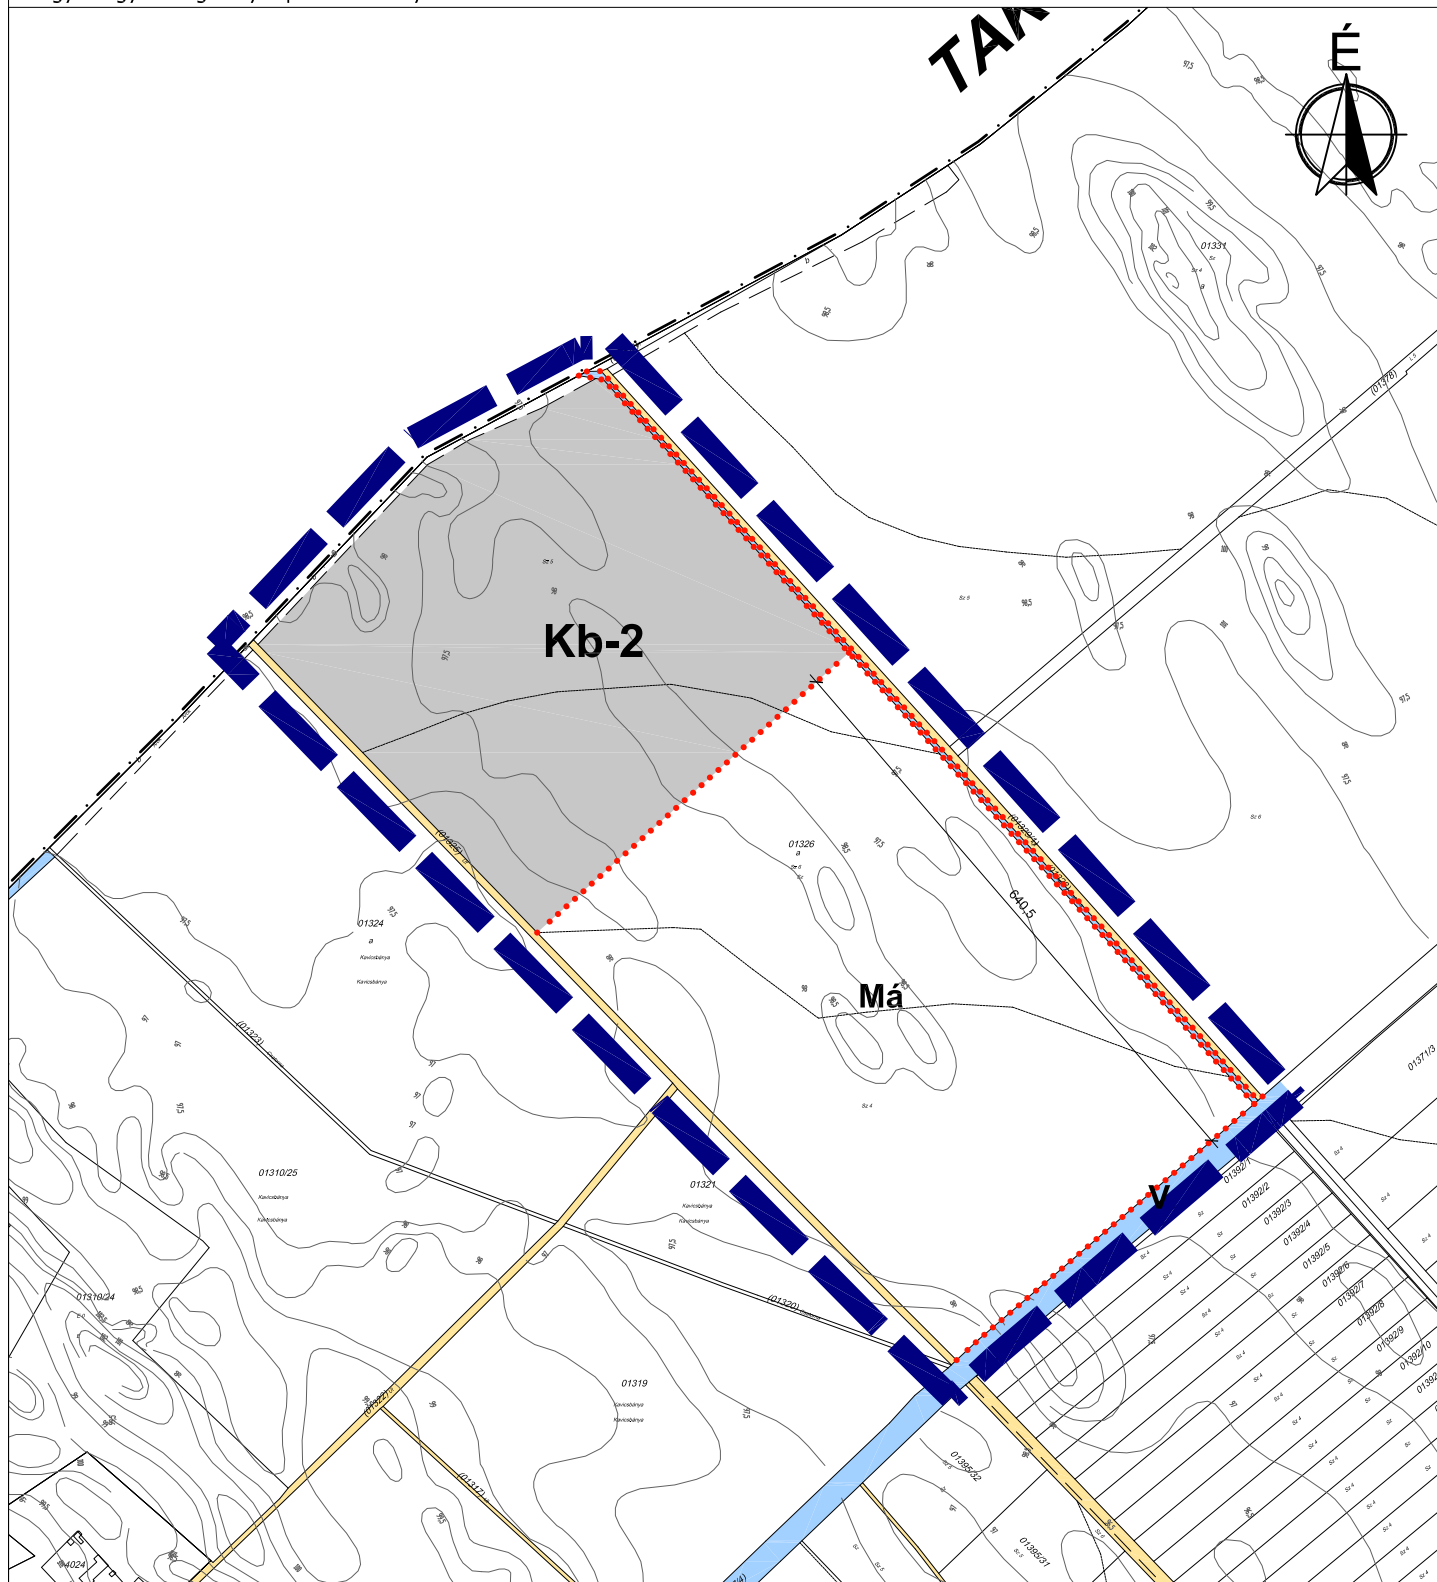


Jelmagyarázat



tervezési terület határa

Készült az állami alapadatok felhasználásával az Önkormányzat adatszolgáltatása alapján

	HA Tervstúdió Településtervezési, Építészeti és Tanácsadó Kft. 1116 Budapest Zsurló köz 5. ha@haterv.hu +36-30-236-3295		
	Munka megnevezése:	BUGYI NAGYKÖZSÉG TELEPÜLÉSTERVEZÉSI ESZKÖZEINEK MÓDOSÍTÁSA BÁNYÁSZATTAL ÉRINTETT FEJLESZTÉSI TERÜLETEKRE	Tervszám: 59/2020
	Rajz megnevezése:	Bugyi Nagyközség Szabályozási tervének módosítása - 8. sz. részterület	Lépték: M=1: 8 000
	Tervező: Horváth Adrienne városrendezési vezető tervező TT1 13-1095	Környezetvédelem: Tóthné Pocsok Katalin TK 01-5086, TT/17 01-5085 Tóthné Pocsok Katalin	Műszaki grafika, szerkesztés: Sass Petra Sass Petra
Dátum: 2021 szeptember hó			SZT-M /14

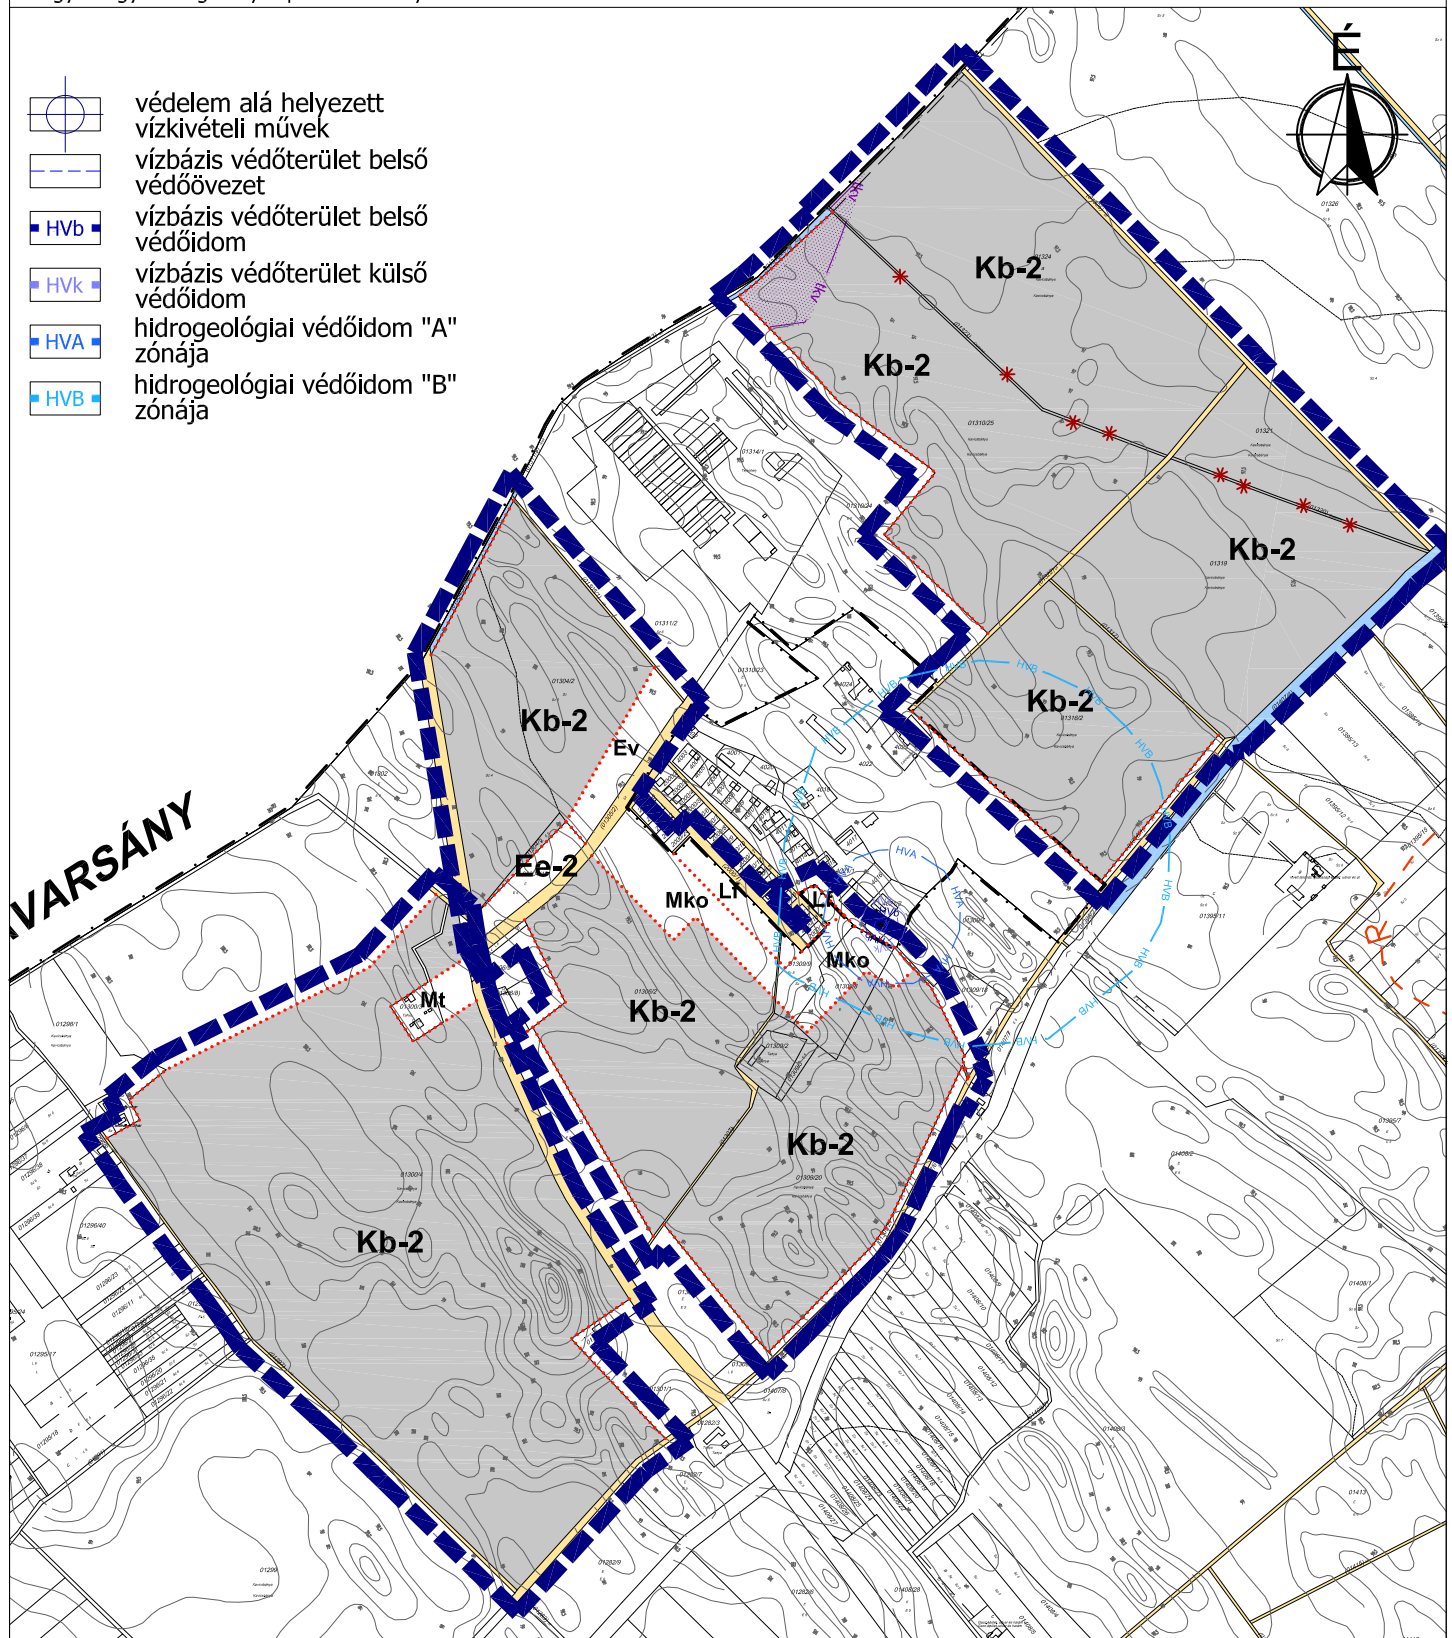


Jelmagyarázat

tervezési terület határa

Készült az állami alapadatok felhasználásával az Önkormányzat adatszolgáltatása alapján

	HA Tervstúdió Településtervezési, Építészeti és Tanácsadó Kft. 1116 Budapest Zsurló köz 5. ha@haterv.hu +36-30-236-3295		
	Munka megnevezése:	BUGYI NAGYKÖZSÉG TELEPÜLÉSRENDÉZÉSI ESZKÖZEINEK MÓDOSÍTÁSA BÁNYÁSZATTAL ÉRINTETT FEJLESZTÉSI TERÜLETEKRE	Tervszám: 59/2020
	Rajz megnevezése:	Bugyi Nagyközség Szabályozási tervének módosítása - 9. sz. részterület	Lépték: M=1: 12 000
Tervező: Horváth Adrienne városrendezési vezető tervező TT1 13-1095	Környezetvédelem: Tóthné Pocsok Katalin TK 01-5086, TT/17 01-5085	Műszaki grafika, szerkesztés: Sass Petra Sass Petra	Dátum: 2021 szeptember hó
			SZT-M /15

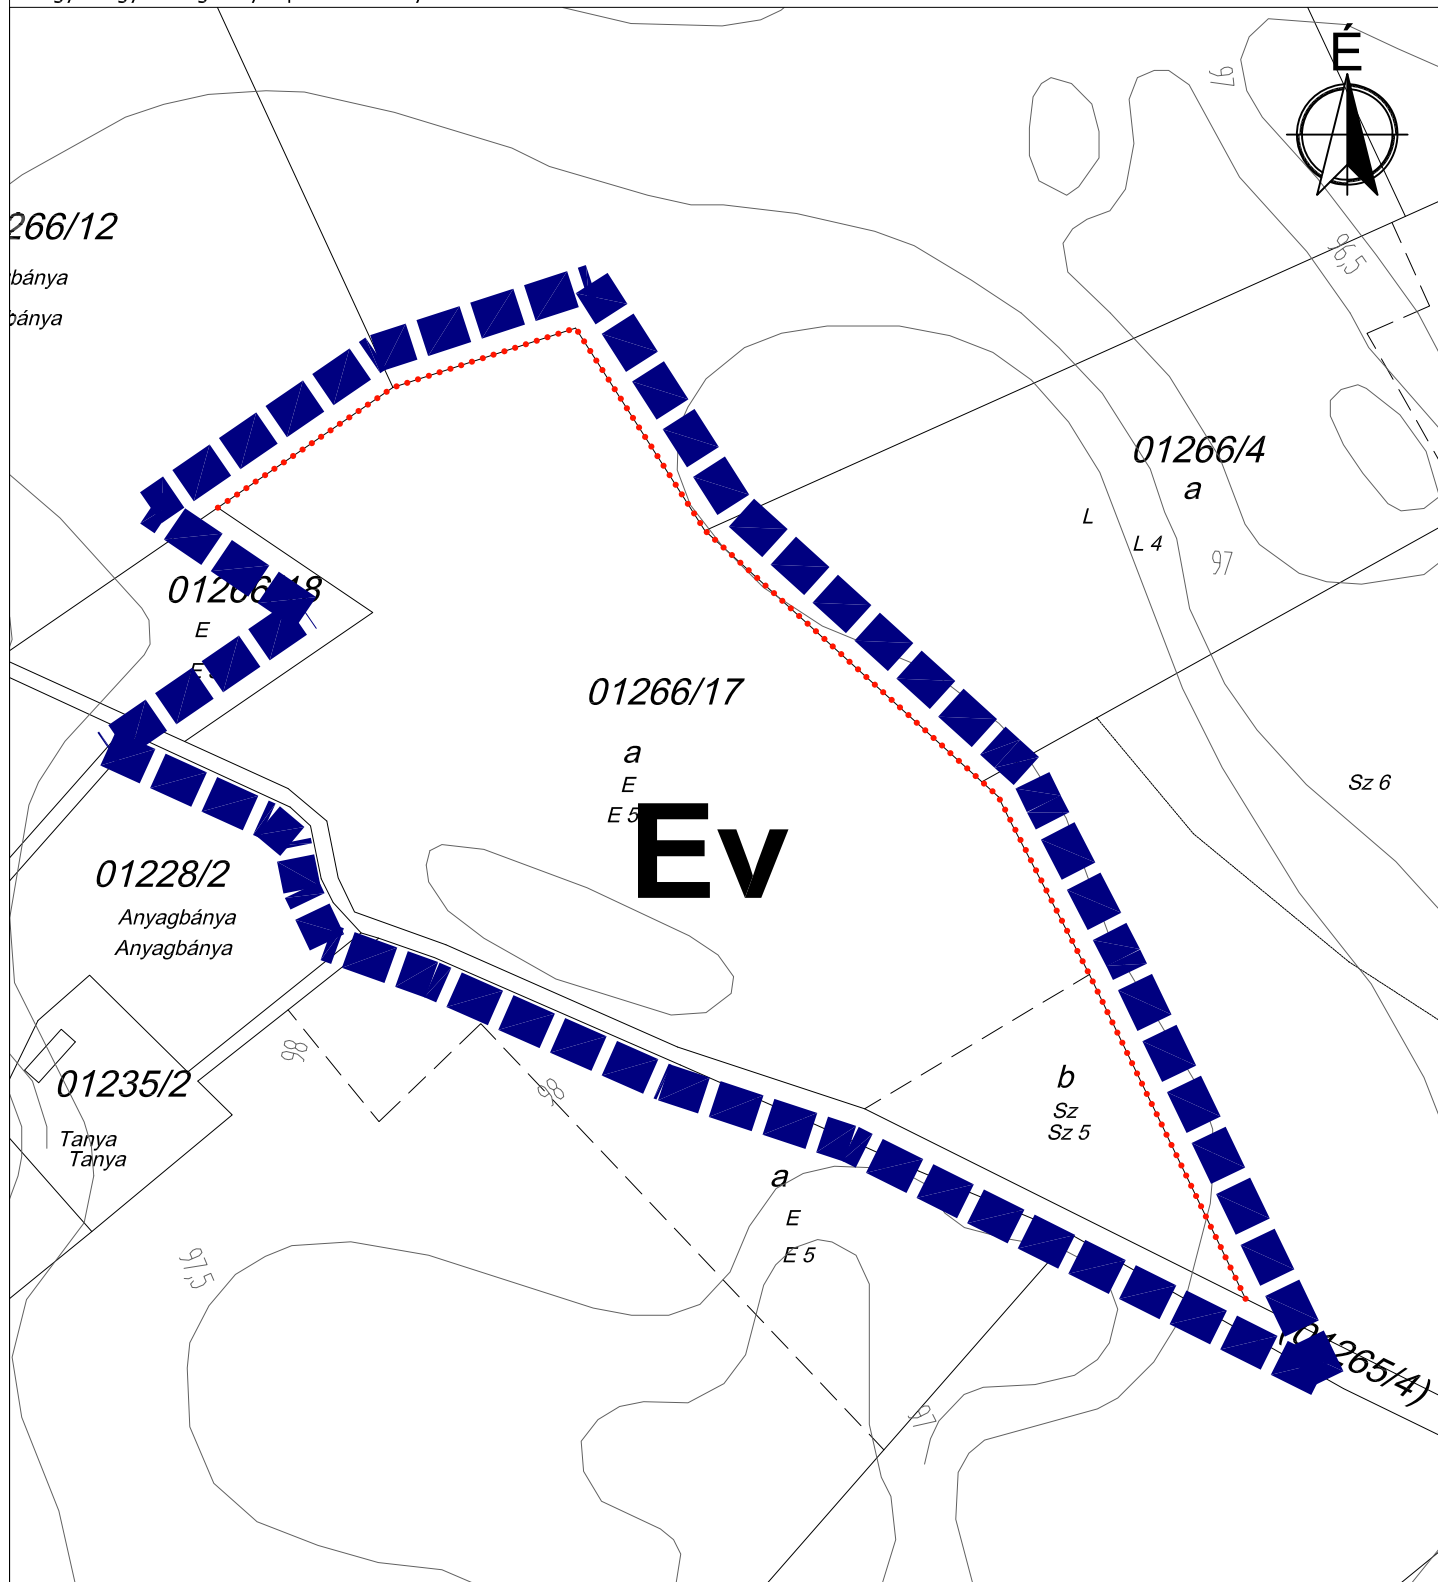

Jelmagyarázat





tervezési terület határa

Készült az állami alapadatok felhasználásával az Önkormányzat adatszolgáltatása alapján

	HA Tervstúdió Településtervezési, Építészeti és Tanácsadó Kft. 1116 Budapest Zsurló köz 5. ha@haterv.hu +36-30-236-3295		
	Munka megnevezése:	BUGYI NAGYKÖZSÉG TELEPÜLÉSRENDEZÉSI ESZKÖZEINEK MÓDOSÍTÁSA BÁNYÁSZATTAL ÉRINTETT FEJLESZTÉSI TERÜLETEKRE	Tervszám: 59/2020
	Rajz megnevezése:	Bugyi Nagyközség Szabályozási tervének módosítása - 10. sz. részterület	Lépték: M=1: 2 000
	Tervező: Horváth Adrienne városrendezési vezető tervező TT1 13-1095	Környezetvédelem: Tóthné Pocsok Katalin TK 01-5086, TT/1T 01-5085	Műszaki grafika, szerkesztés: Sass Petra Sass Petra
Dátum: 2021 szeptember hó			SZT-M /16

10. melléklet a/2021. (.....) önkormányzati rendelethez

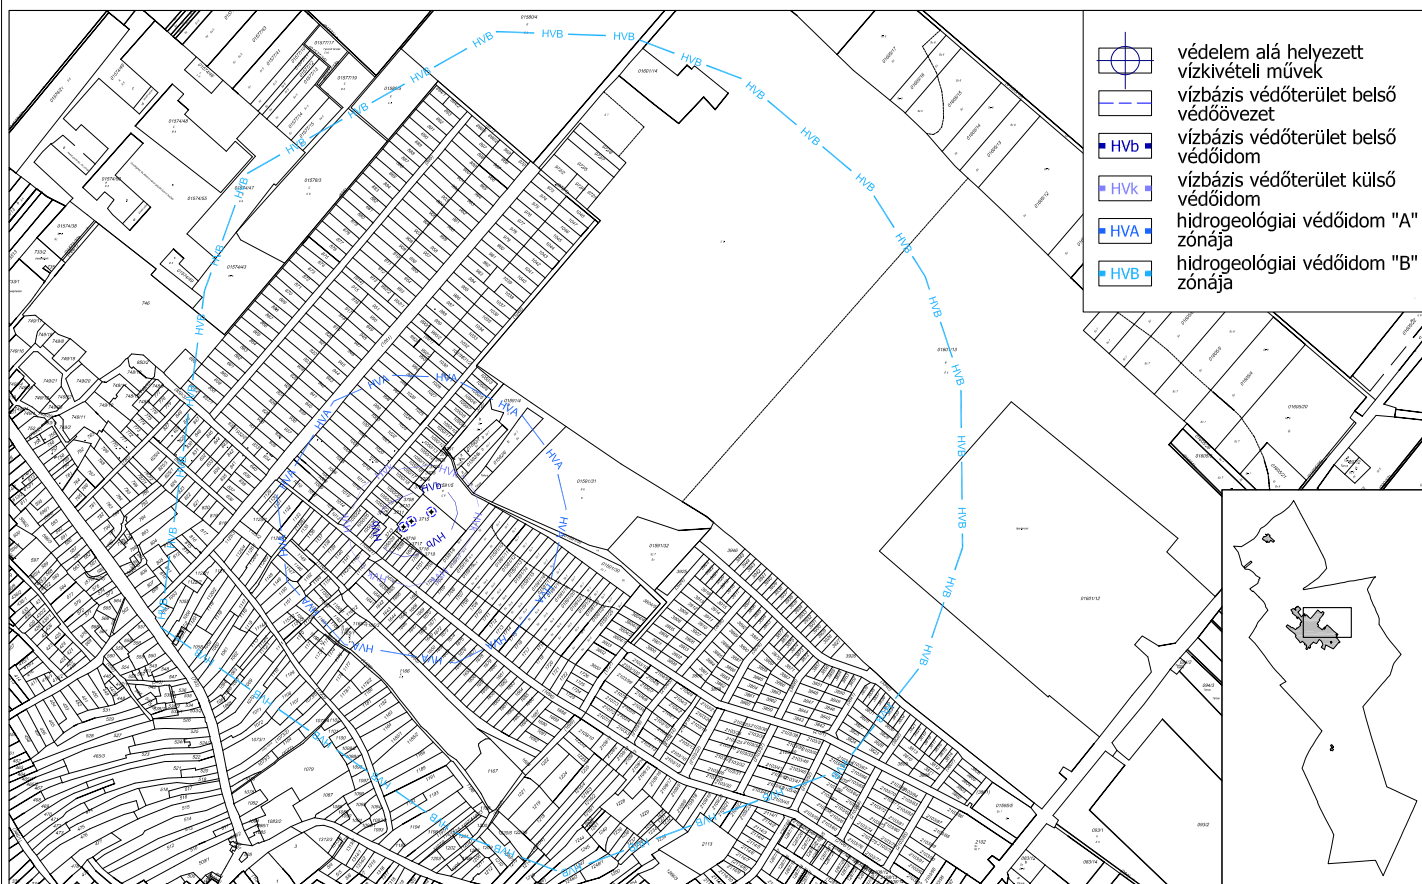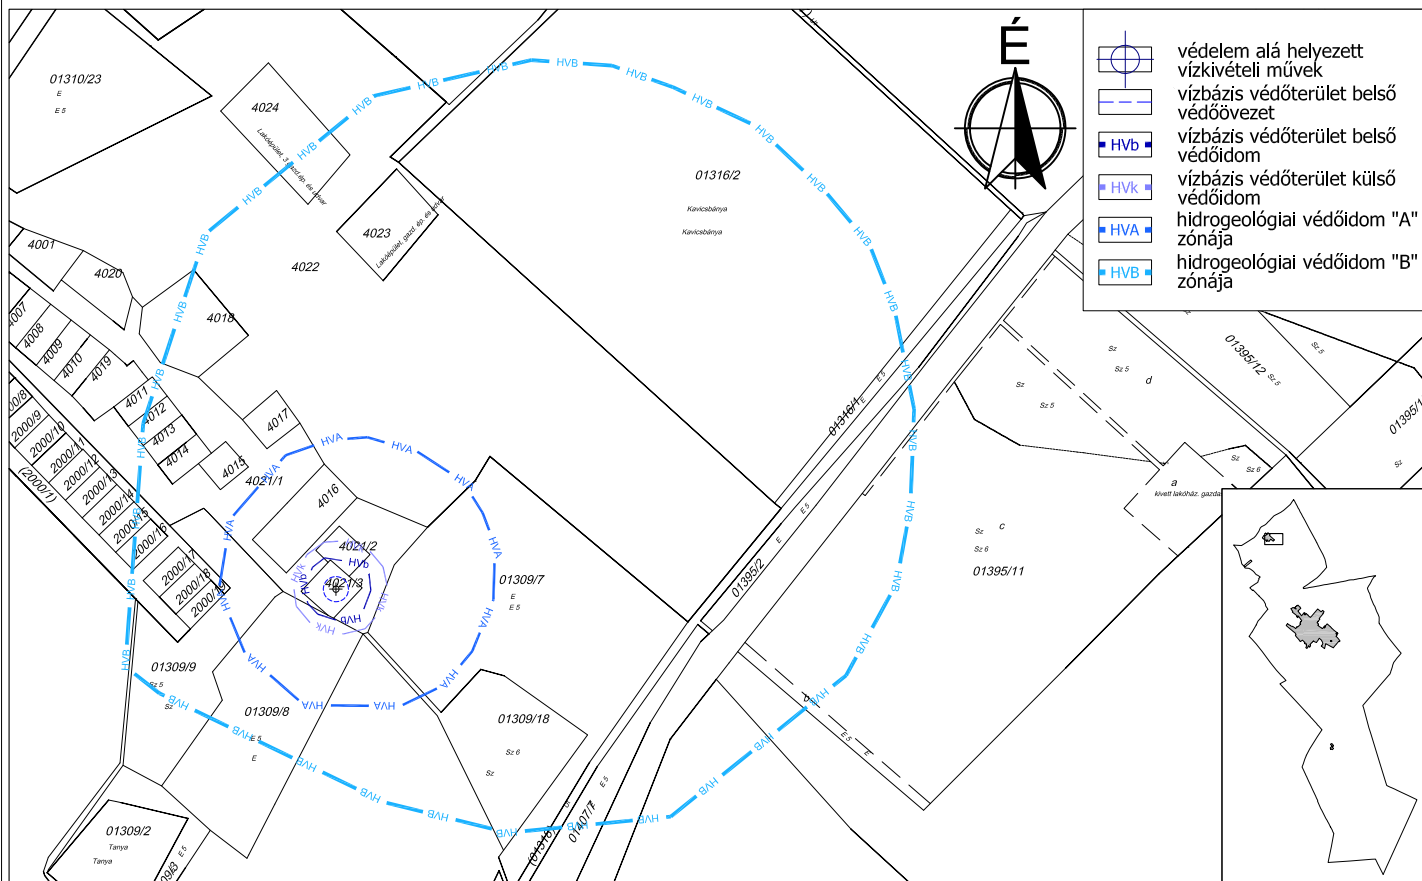

Készült az állami alapadatok felhasználásával az Önkormányzat adatszolgáltatása alapján



HA Tervstúdió Településtervezési, Építészeti és Tanácsadó Kft. 1116 Budapest Zsurló köz 5. ha@haterv.hu +36-30-236-3295			
Munka megnevezése:	BUGYI NAGYKÖZSÉG TELEPÜLÉSRENDEZÉSI ESZKÖZEINEK MÓDOSÍTÁSA BÁNYÁSZATTAL ÉRINTETT FEJLESZTÉSI TERÜLETEKRE	Tervszám:	59/2020
Rajz megnevezése:	Védelem alá helyezett vízbázis vízártásművek	Lépték:	
Tervező:	Környezetvédelem:	Műszaki grafika, szerkesztés:	Dátum:
Horváth Adrienne	Tóthné Pocsok Katalin	Sass Petra	2021 szeptember hó
TT1 13-1095	TK 01-5086, TT/17/01-5086	Sass Petra	