
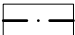





Jelmagyarázat

-  tervezési terület határa
-  közigazgatási határ
-  Kb beépítésre nem szánt különleges bányaterület

Készült az állami alapadatok felhasználásával az Önkormányzat adatszolgáltatása alapján

	HA Tervstúdió Településtervezési, Építészeti és Tanácsadó Kft. 1116 Budapest Zsurló köz 5. ha@haterv.hu +36-30-236-3295				
	Munka megnevezése: BUGYI NAGYKÖZSÉG TELEPÜLÉSRENDEZÉSI ESZKÖZEINEK MÓDOSÍTÁSA BÁNYÁSZATTAL ÉRINTETT FEJLESZTÉSI TERÜLETEKRE		Tervszám: 59/2020		Tervezési szakasz: Képviselő-testületi jóváhagyásra
	Rajz megnevezése: Bugyi Nagyközség Településszerkezeti tervének módosítása - 2. sz. részterület		Lépték: M=1: 6 000		TSZT-M /8
	Tervező: Horváth Adrienne városrendezési vezető tervező TT1 13-1095	Környezetvédelem: Tóthné Pocsok Katalin TK 01-5086, TT/17/01-5086	Műszaki grafika, szerkesztés: Sass Petra	Dátum: 2021 szeptember hó	

3. számú melléklet a/2021. (.....) önkormányzati határozathoz

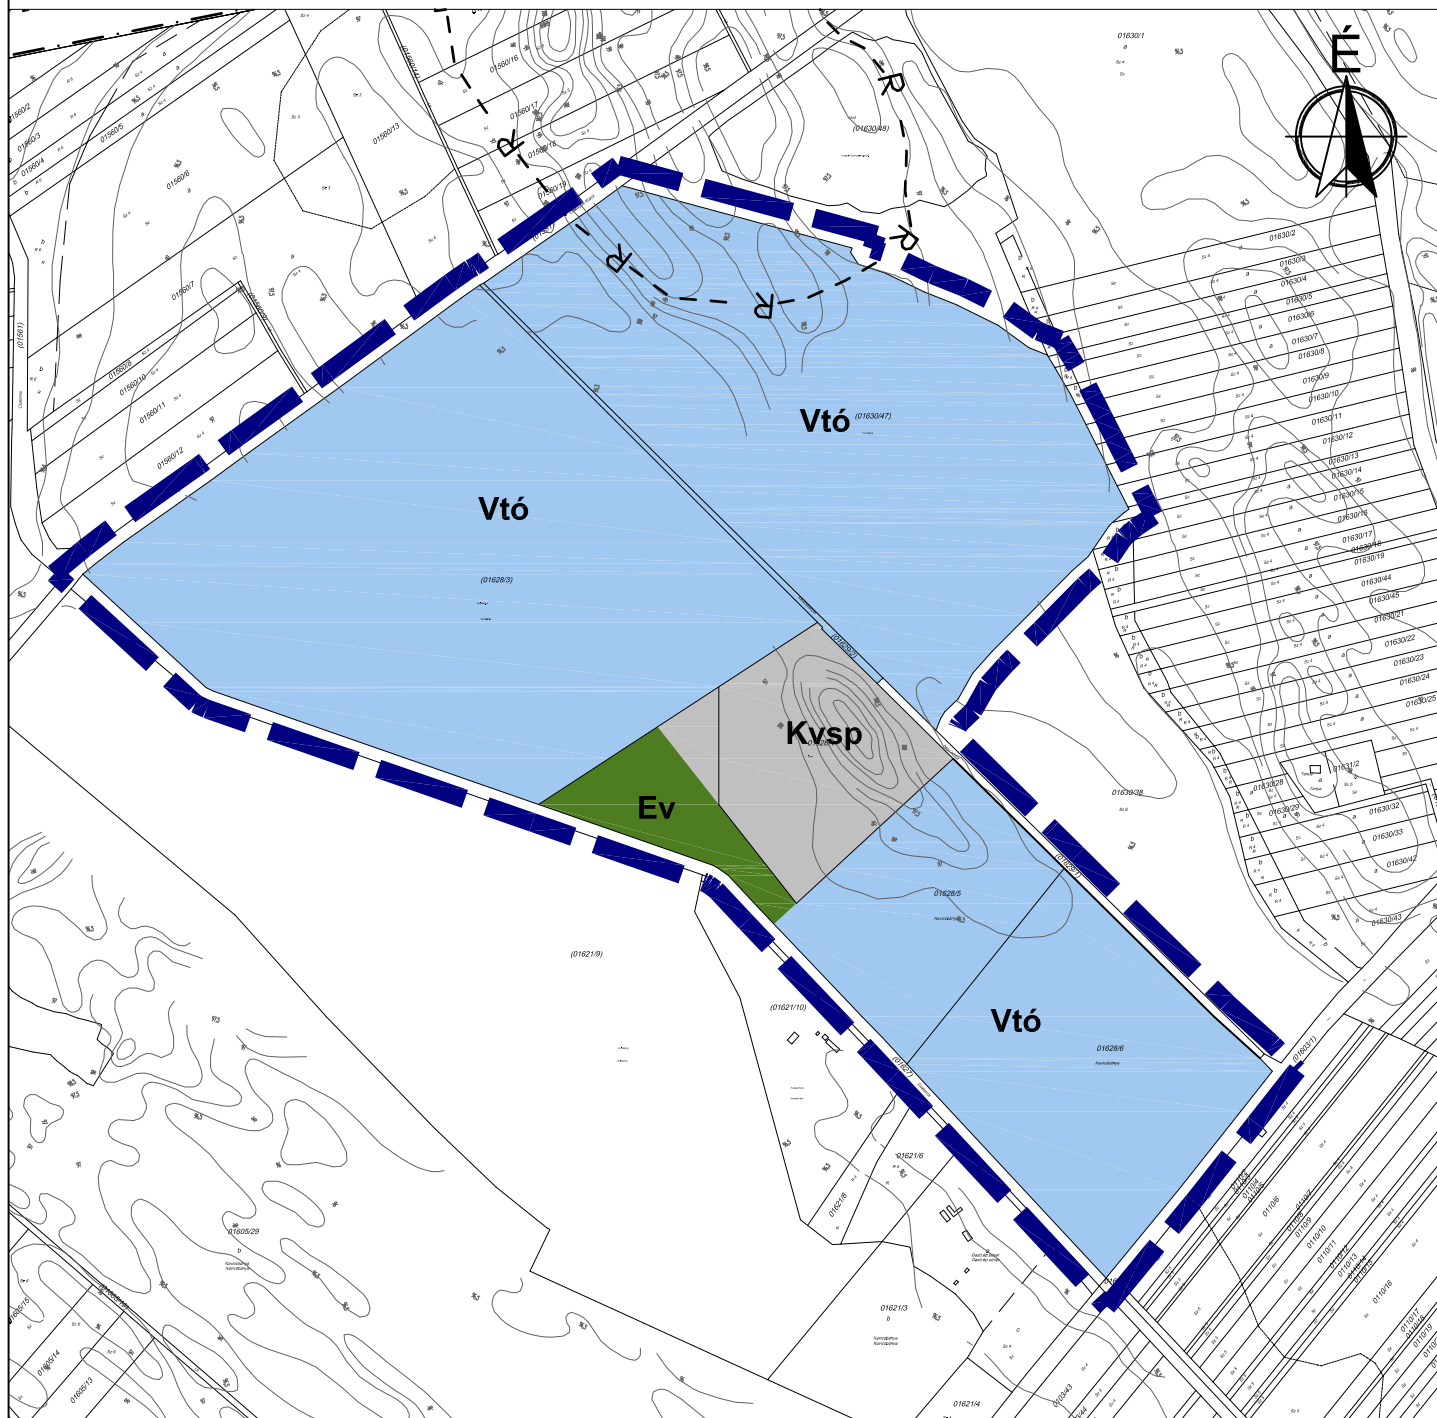


Jelmagyarázat

- tervezési terület határa
- közigazgatási határ
- Kvsp különleges vízisport terület
- Ev védelmi erdőterület
- Vtó vízgazdálkodási terület - horgásztó

Készült az állami alapadatok felhasználásával az Önkormányzat adatszolgáltatása alapján


HA Terv Stúdió HA Tervstúdió Településtervezési, Építészeti és Tanácsadó Kft. 1116 Budapest Zsurló köz 5. ha@haterv.hu +36-30-236-3295			
Munka megnevezése:	BUGYI NAGYKÖZSÉG TELEPÜLÉSRENDEZÉSI ESZKÖZEINEK MÓDOSÍTÁSA BÁNYÁSZATTAL ÉRINTETT FEJLESZTÉSI TERÜLETEKRE	Tervszám:	59/2020
Rajz megnevezése:	Bugyi Nagyközség Településszerkezeti tervének módosítása - 3. sz. részterület	Lépték:	M=1: 10 000
Tervező:	Horváth Adrienne városrendezési vezető tervező TT1 13-1095	Környezetvédelem:	Tóthné Pocsok Katalin TK 01-5086, TT/17 01-5085
	Horváth Adrienne	Műszaki grafika, szerkesztés:	Sass Petra Sass Petra
		Dátum:	2021 szeptember hó
		Tervezési szakasz:	Képviselő-testületi jóváhagyásra
			TSZT-M /9

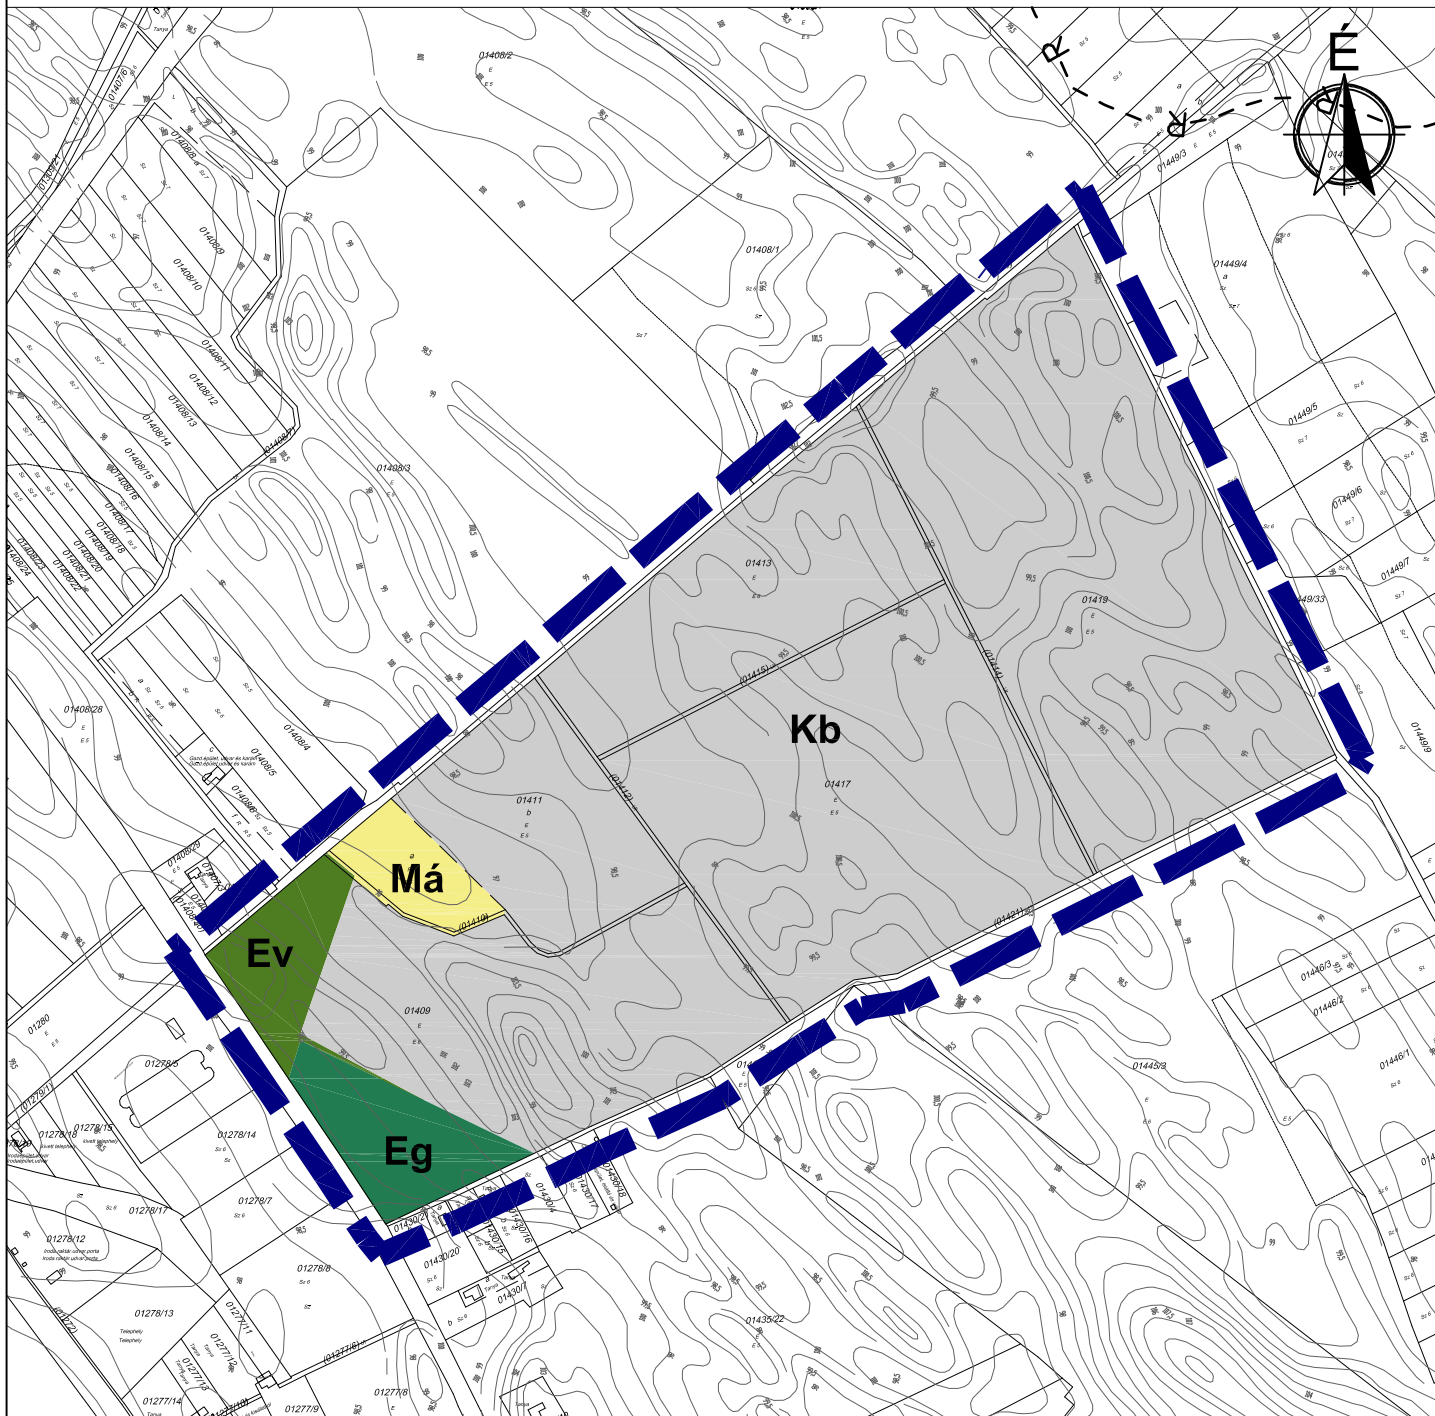


Jelmagyarázat


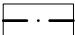
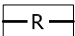


- tervezési terület határa
- Ev védelmi erdőterület
- Eg gazdasági erdőterület
- Má általános mezőgazdasági terület
- Kb beépítésre nem szánt különleges bányaterület

Készült az állami alapadatok felhasználásával az Önkormányzat adatszolgáltatása alapján

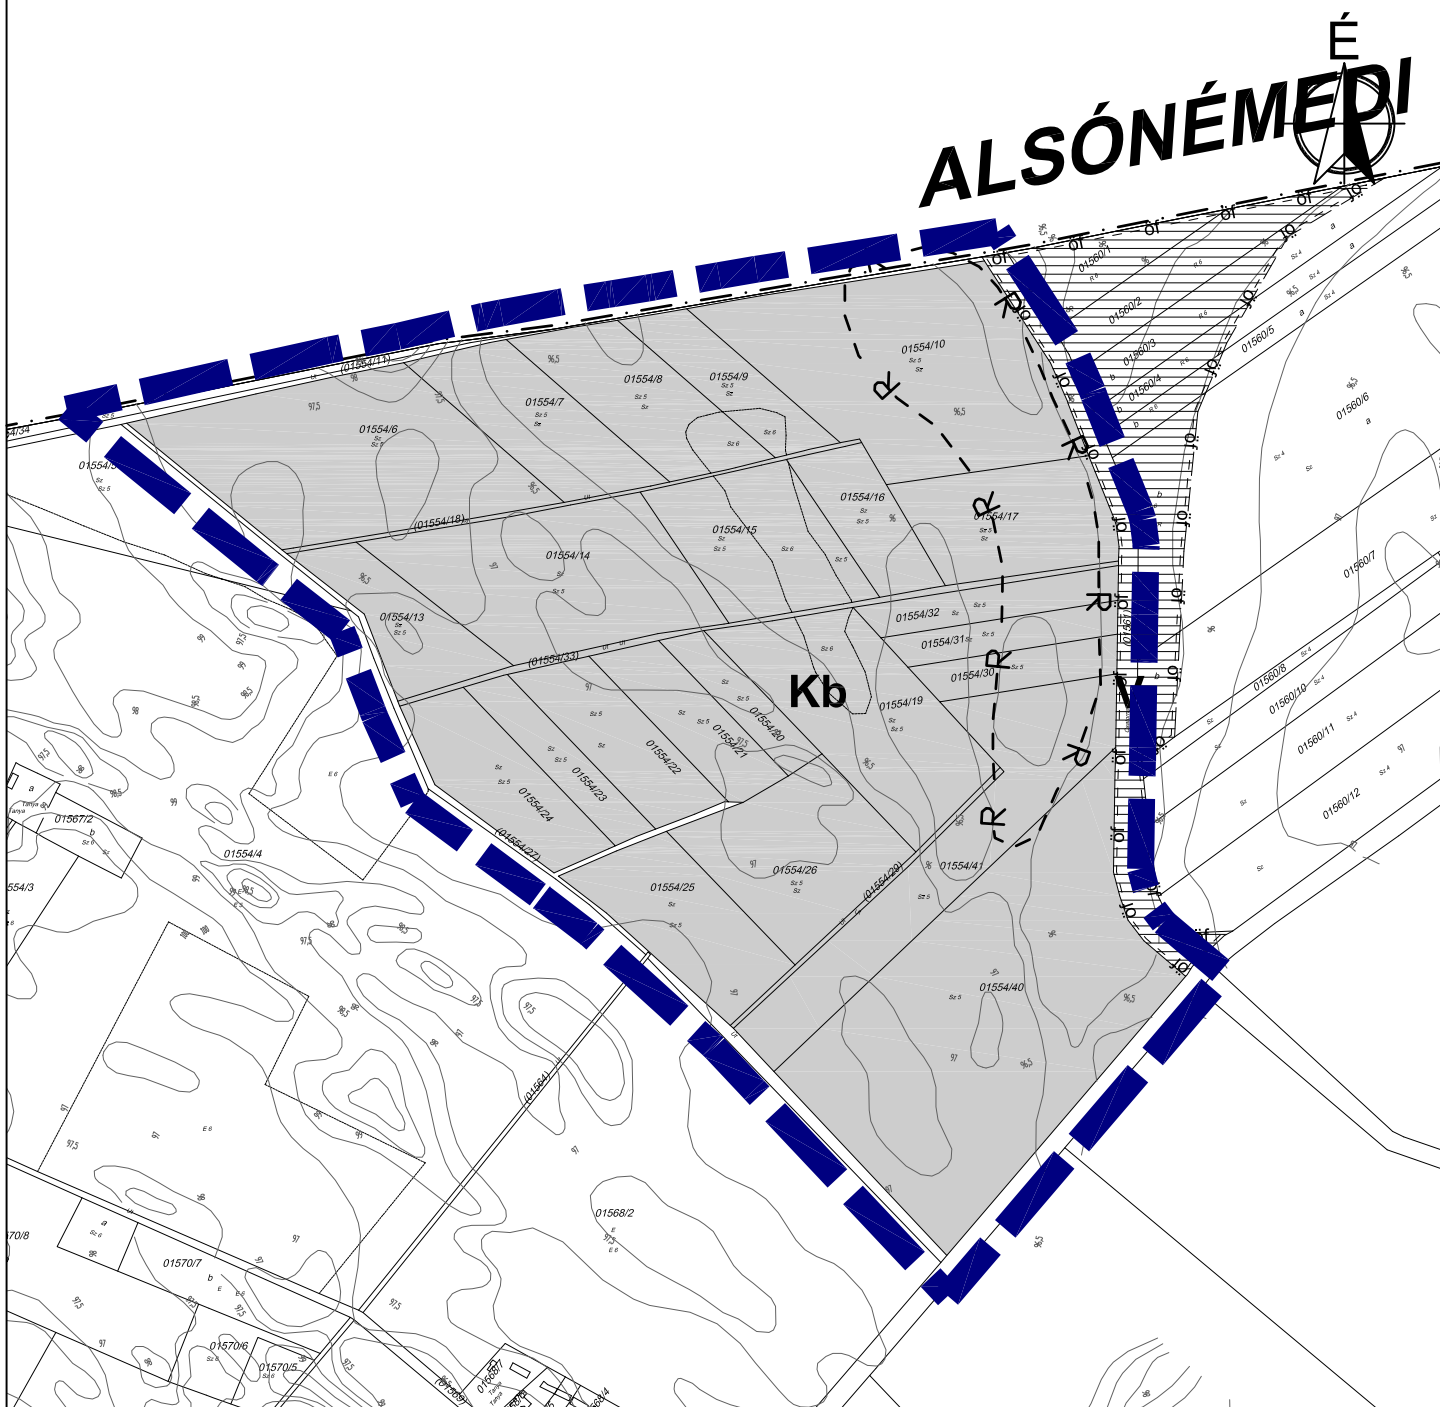
	HA Tervstúdió Településtervezési, Építészeti és Tanácsadó Kft. 1116 Budapest Zsurló köz 5. ha@haterv.hu +36-30-236-3295	Tervszám:	Tervezési szakasz:
	Munka megnevezése: BUGYI NAGYKÖZSÉG TELEPÜLÉSRENDEZÉSI ESZKÖZEINEK MÓDOSÍTÁSA BÁNYÁSZATTAL ÉRINTETT FEJLESZTÉSI TERÜLETEKRE	59/2020	Képviselő-testületi jóváhagyásra
Rajz megnevezése:	Bugyi Nagyközség Településszerkezeti tervének módosítása - 4. sz. részterület	Lépték:	TSZT-M /10
Tervező:	Horváth Adrienne városrendezési vezető tervező TT1 13-1095	Dátum:	
Környezetvédelem:	Tóthné Pocsok Katalin TK 01-5086, TT/17 01-5085	2021 szeptember hó	Műszaki grafika, szerkesztés: Sass Petra Sass Petra




Jelmagyarázat





-  tervezési terület határa
-  közigazgatási határ
-  régészeti terület határa
-  országos ökológiai hálózat - ökológiai folyosó
-  beépítésre nem szánt különleges bányaterület

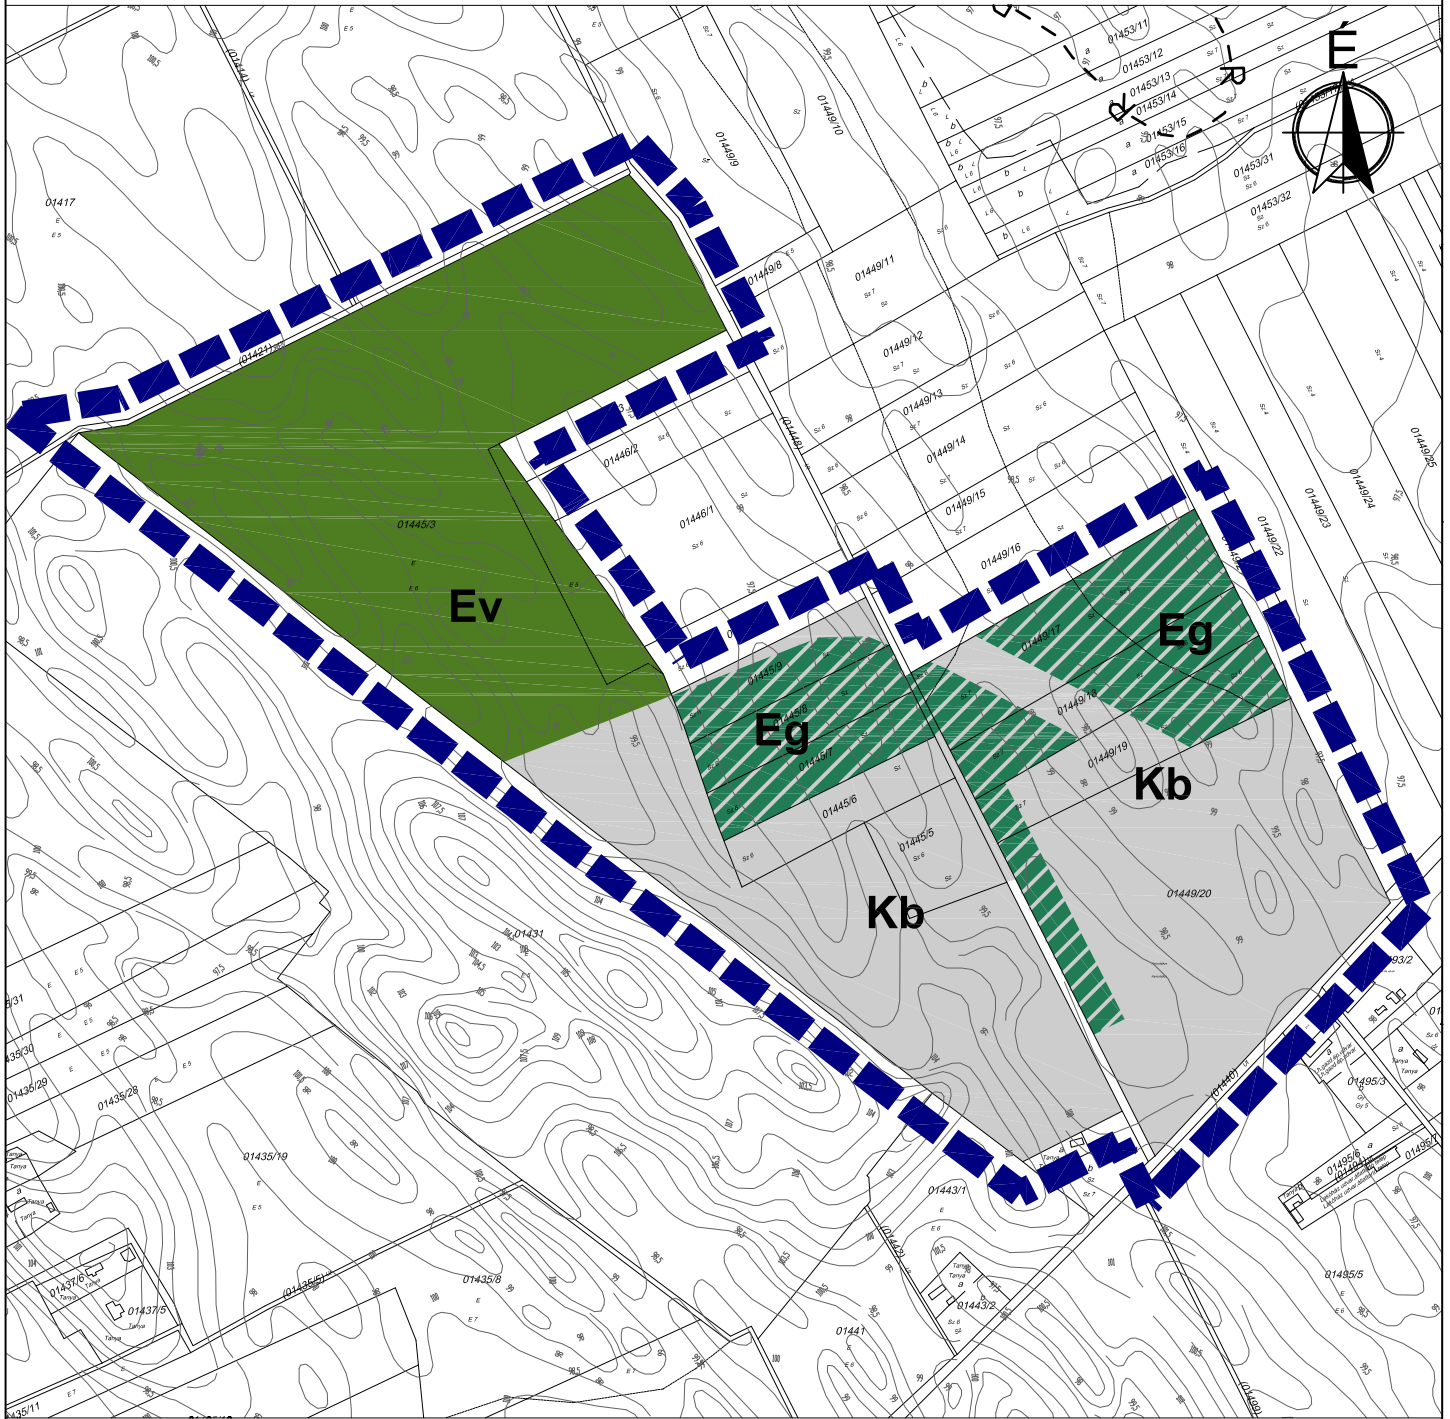Készült az állami alapadatok felhasználásával az Önkormányzat adatszolgáltatása alapján


	HA Tervstúdió Településtervezési, Építészeti és Tanácsadó Kft. 1116 Budapest Zsurló köz 5. ha@haterv.hu +36-30-236-3295			Tervszám:	59/2020	Tervezési szakasz: Képviselő-testületi jóváhagyásra
	Munka megnevezése: BUGYI NAGYKÖZSÉG TELEPÜLÉSRENDEZÉSI ESZKÖZEINEK MÓDOSÍTÁSA BÁNYÁSZATTAL ÉRINTETT FEJLESZTÉSI TERÜLETEKRE			Lépték:	M=1: 7 000	TSZT-M /11
	Rajz megnevezése: Bugyi Nagyközség Településszerkezeti tervének módosítása - 5. sz. részterület			Dátum:	2021 szeptember hó	
	Tervező: Horváth Adrienne városrendezési vezető tervező TT1 13-1095	Környezetvédelem: Tóthné Pocsok Katalin TK 01-5086, TT/17 01-5085	Műszaki grafika, szerkesztés: Sass Petra			




Jelmagyarázat

- | | |
|---|---|
|  | tervezési terület határa |
|  | védelmi erdőterület |
|  | bányászatot követően
erdősítendő terület (gazdasági) |
|  | beépítésre nem szánt
különleges bányaterület |

Készült az állami alapadatok felhasználásával az Önkormányzat adatszolgáltatása alapján

	HA Tervstúdió Településtervezési, Építészeti és Tanácsadó Kft. 1116 Budapest Zsurló köz 5. ha@haterv.hu +36-30-236-3295		
	Munka megnevezése: BUGYI NAGYKÖZSÉG TELEPÜLÉSRENDÉZÉSI ESZKÖZEINEK MÓDOSÍTÁSA BÁNYÁSZATTAL ÉRINTETT FEJLESZTÉSI TERÜLETEKRE	Tervszám: 59/2020	Tervezési szakasz: Képviselő-testületi jóváhagyásra
	Rajz megnevezése: Bugyi Nagyközség Településszerkezeti tervének módosítása - 7. sz. részterület	Lépték: M=1: 7 000	TSZT-M /12
Tervező: Horváth Adrienne városrendezési vezető tervvezető TTT: +36-30-236-3295 <i>Horváth Adrienne</i>	Környezetvédelem: Tóthné Pocsok Katalin TK 01-5086, T/17/01-5086 <i>Tóthné Pocsok Katalin</i>	Műszaki grafika, szerkesztés: Sass Petra <i>Sass Petra</i>	

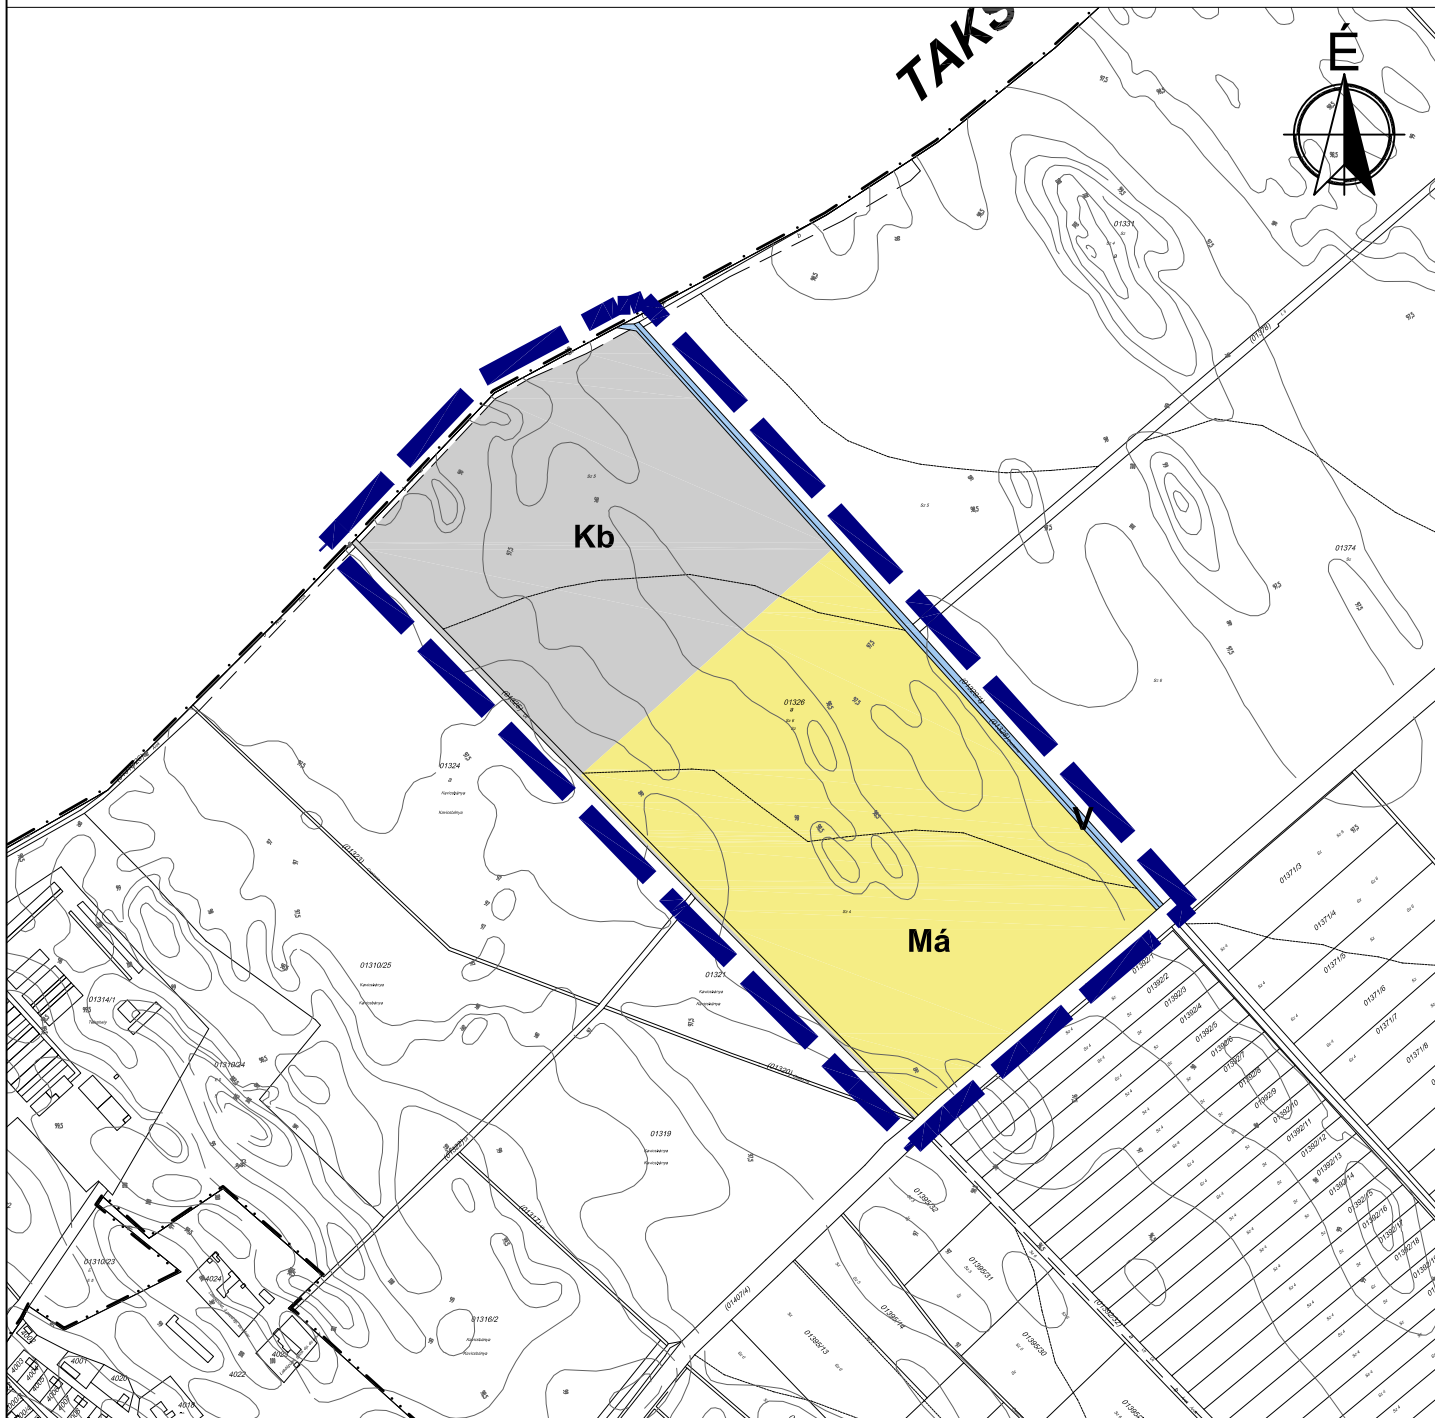


Jelmagyarázat




- tervezési terület határa
- általános mezőgazdasági terület
- beépítésre nem szánt különleges bányaterület

Készült az állami alapadatok felhasználásával az Önkormányzat adatszolgáltatása alapján

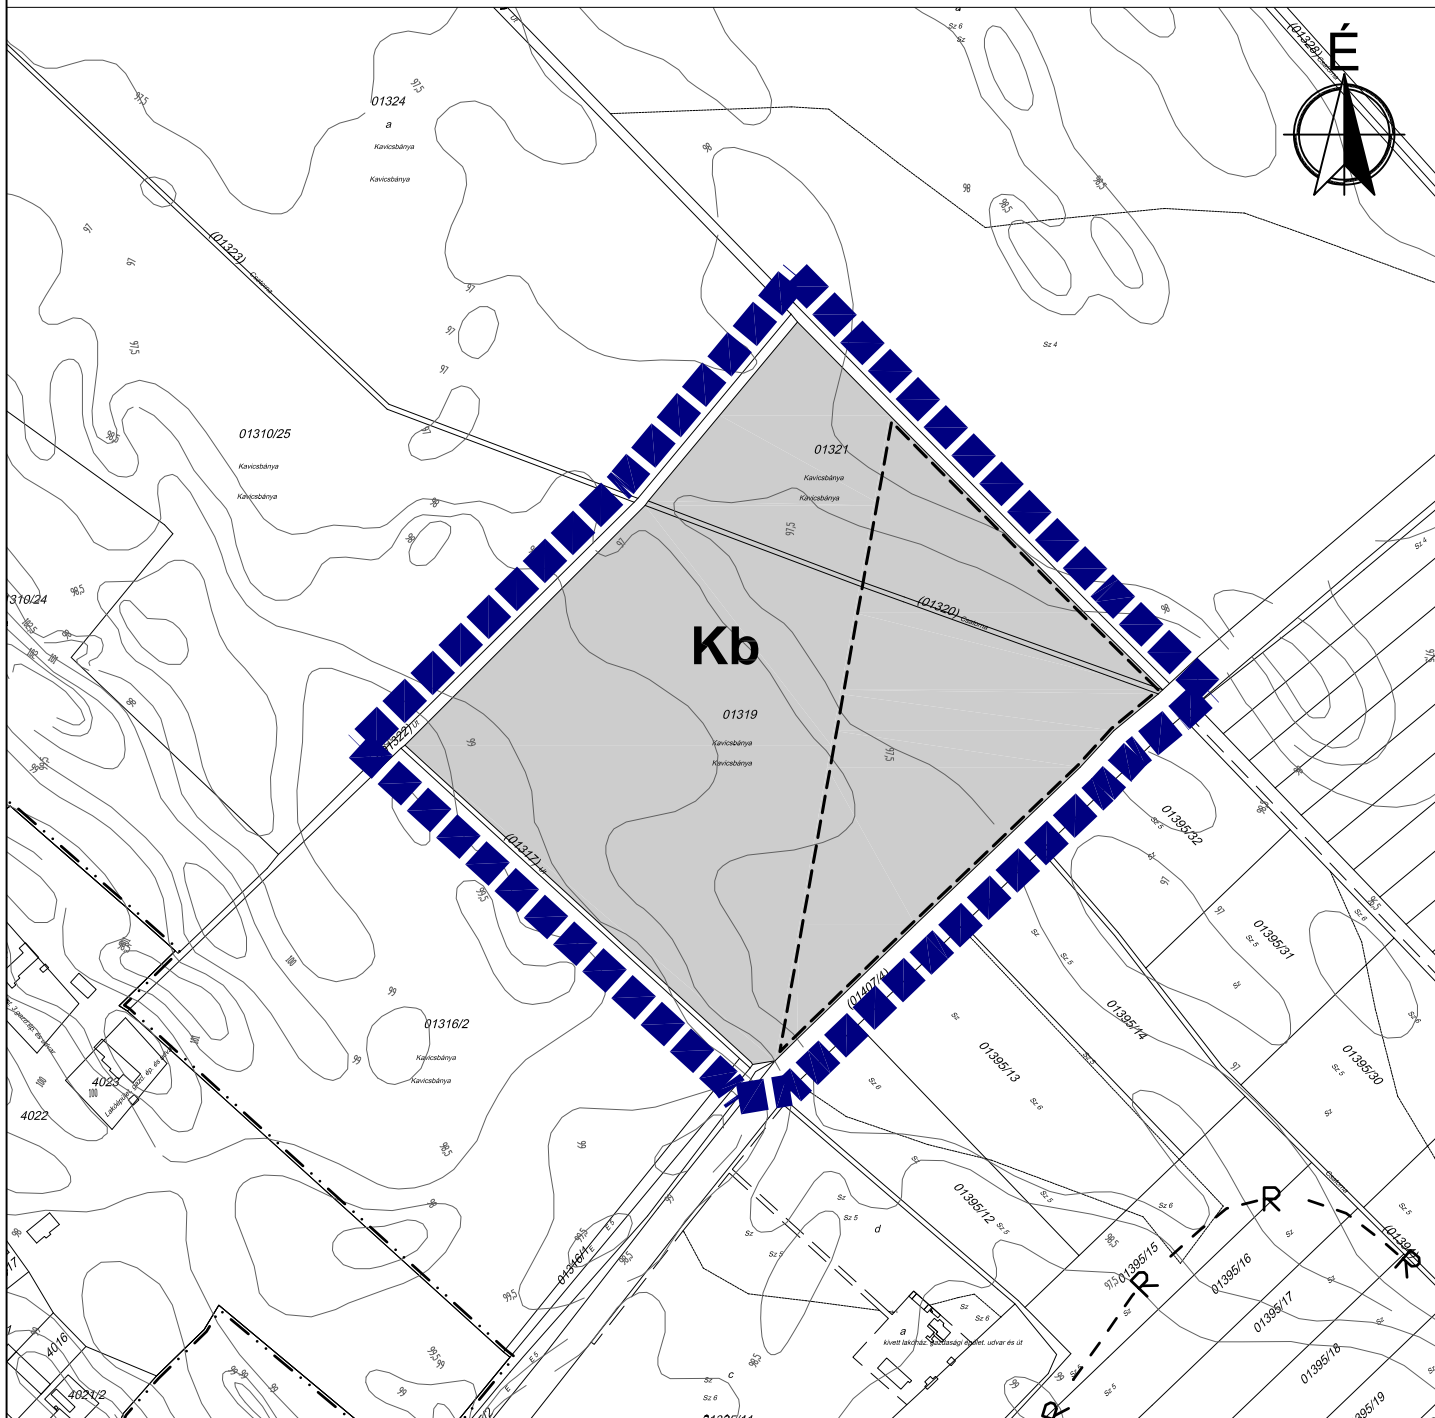
	HA Tervstúdió Településtervezési, Építészeti és Tanácsadó Kft. 1116 Budapest Zsurló köz 5. ha@haterv.hu +36-30-236-3295		
	Munka megnevezése:	BUGYI NAGYKÖZSÉG TELEPÜLÉSRENDÉZÉSI ESZKÖZEINEK MÓDOSÍTÁSA BÁNYÁSZATTAL ÉRINTETT FEJLESZTÉSI TERÜLETEKRE	Tervszám: 59/2020
	Rajz megnevezése:	Bugyi Nagyközség Településszerkezeti tervének módosítása - 8. sz. részterület	Lépték: M=1: 10 000
	Tervező: Horváth Adrienne városrendezési vezető tervező TT1 13-1095	Környezetvédelem: Tóthné Pocsok Katalin TK 01-5086, TT/17 01-5085	Műszaki grafika, szerkesztés: Sass Petra <i>Sass Petra</i>
			Dátum: 2021 szeptember hó
			TSZT-M /14




Jelmagyarázat

-  tervezési terület határa
-  módosítással érintett terület
-  beépítésre nem szánt különleges bányaterület

Készült az állami alapadatok felhasználásával az Önkormányzat adatszolgáltatása alapján

	HA Tervstúdió Településtervezési, Építészeti és Tanácsadó Kft. 1116 Budapest Zsurló köz 5. ha@haterv.hu +36-30-236-3295			
	Munka megnevezése:	BUGYI NAGYKÖZSÉG TELEPÜLÉSRENDEZÉSI ESZKÖZEINEK MÓDOSÍTÁSA BÁNYÁSZATTAL ÉRINTETT FEJLESZTÉSI TERÜLETEKRE	Tervszám: 59/2020	Tervezési szakasz: Képviselő-testületi jóváhagyásra
	Rajz megnevezése:	Bugyi Nagyközség Településszerkezeti tervének módosítása - 9. sz. részterület	Lépték: M=1: 6 000	TSZT-M /15
	Tervező: Horváth Adrienne városrendezési vezető tervező TT1 13-1095	Környezetvédelem: Tóthné Pocsok Katalin TK 01-5086, TT/17 01-5086	Műszaki grafika, szerkesztés: Sass Petra	

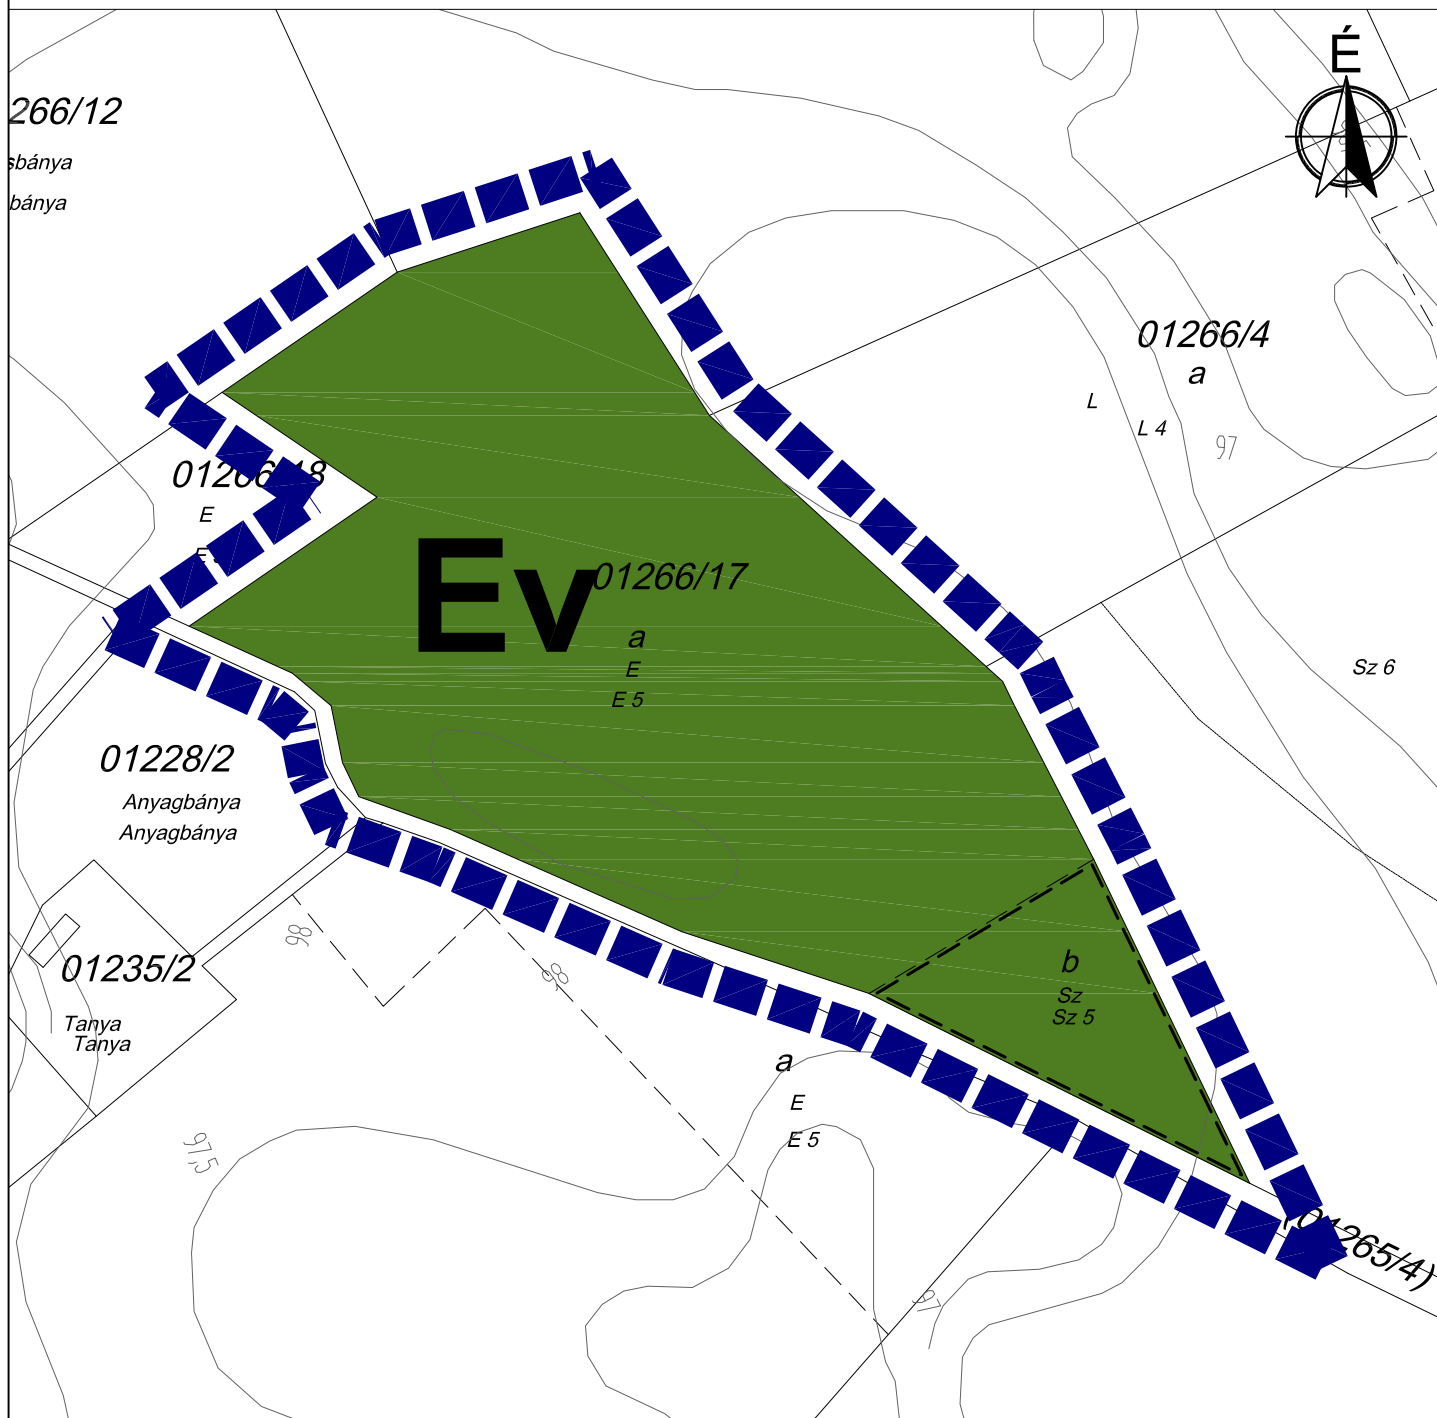

Jelmagyarázat

- tervezési terület határa
- módosítással érintett terület
- védelmi erdőterület

Készült az állami alapadatok felhasználásával az Önkormányzat adatszolgáltatása alapján

	HA Tervstúdió Településtervezési, Építészeti és Tanácsadó Kft. 1116 Budapest Zsurló köz 5. ha@haterv.hu +36-30-236-3295		
	Munka megnevezése:	BUGYI NAGYKÖZSÉG TELEPÜLÉSTERVEZÉSI ESZKÖZEINEK MÓDOSÍTÁSA BÁNYÁSZATTAL ÉRINTETT FEJLESZTÉSI TERÜLETEKRE	Tervszám: 59/2020
	Rajz megnevezése:	Bugyi Nagyközség Településszerkezeti tervének módosítása - 10. sz. részterület	Lépték: M=1: 2 000
	Tervező: Horváth Adrienne városrendezési vezető tervező TT1 13-1095	Környezetvédelem: Tóthné Pocsok Katalin TK 01-5086, TT/1T 01-5085	Műszaki grafika, szerkesztés: Sass Petra Sass Petra
			Dátum: 2021 szeptember hó
			Tervezési szakasz: Képviselő-testületi jóváhagyásra TSZT-M /16