



Keresztszelvény (útburkolat megerősítéses szakaszokon)

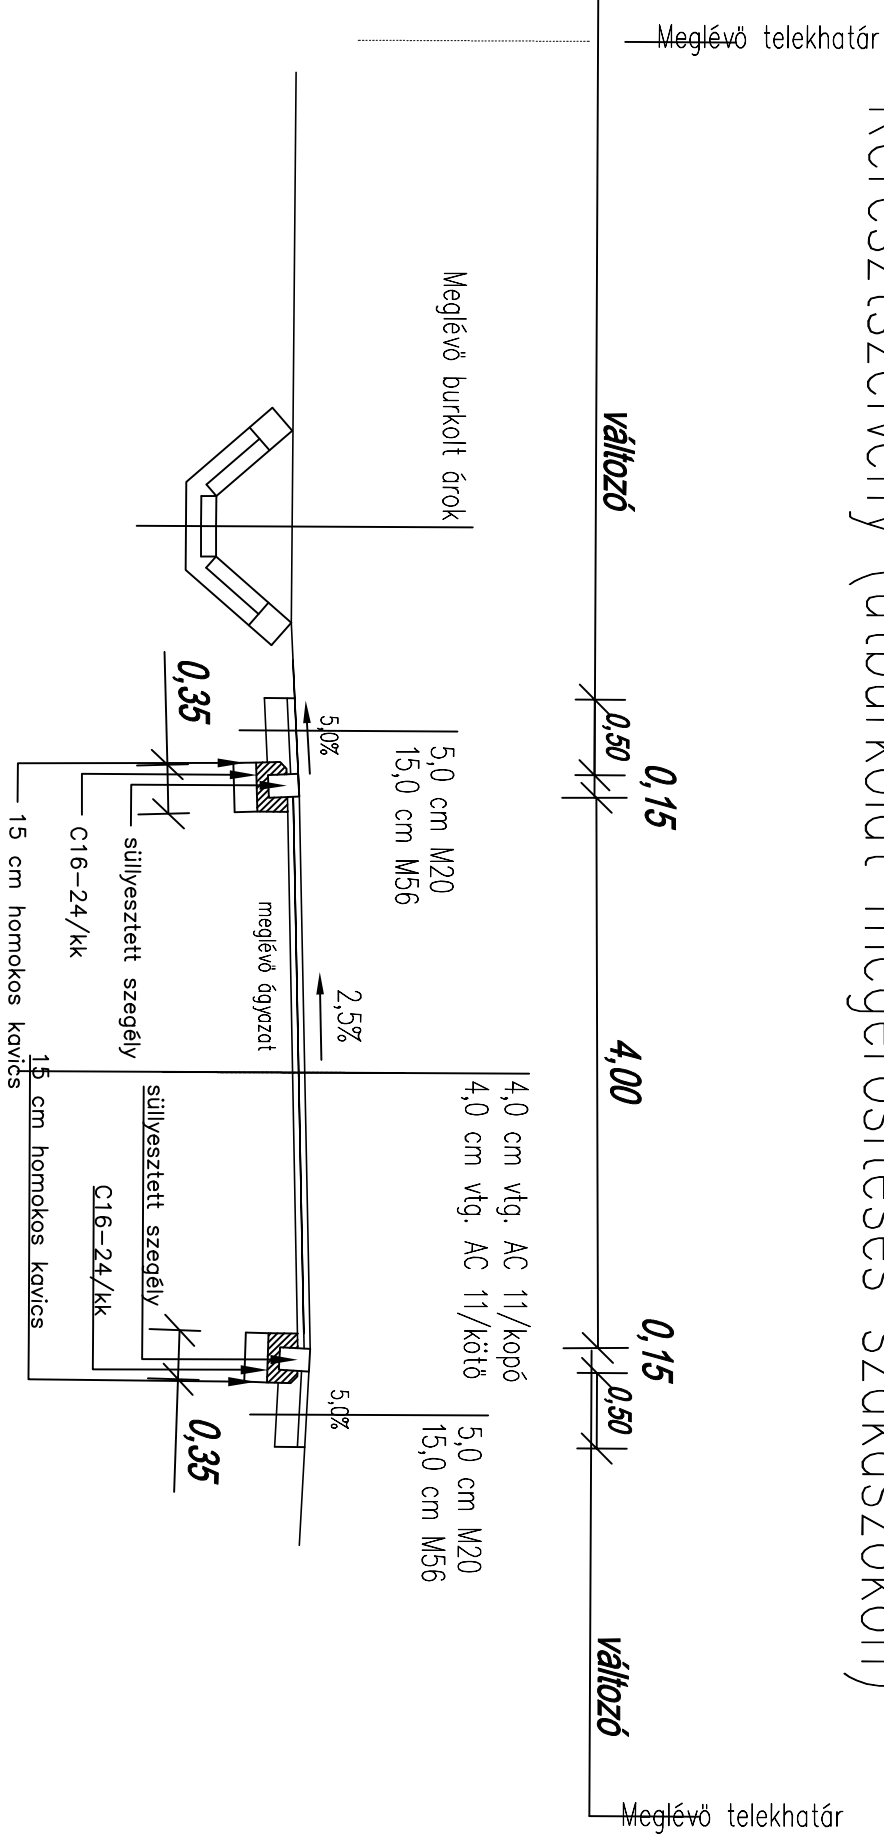

Keresztselevény (burkolat készítéses szakaszokon)

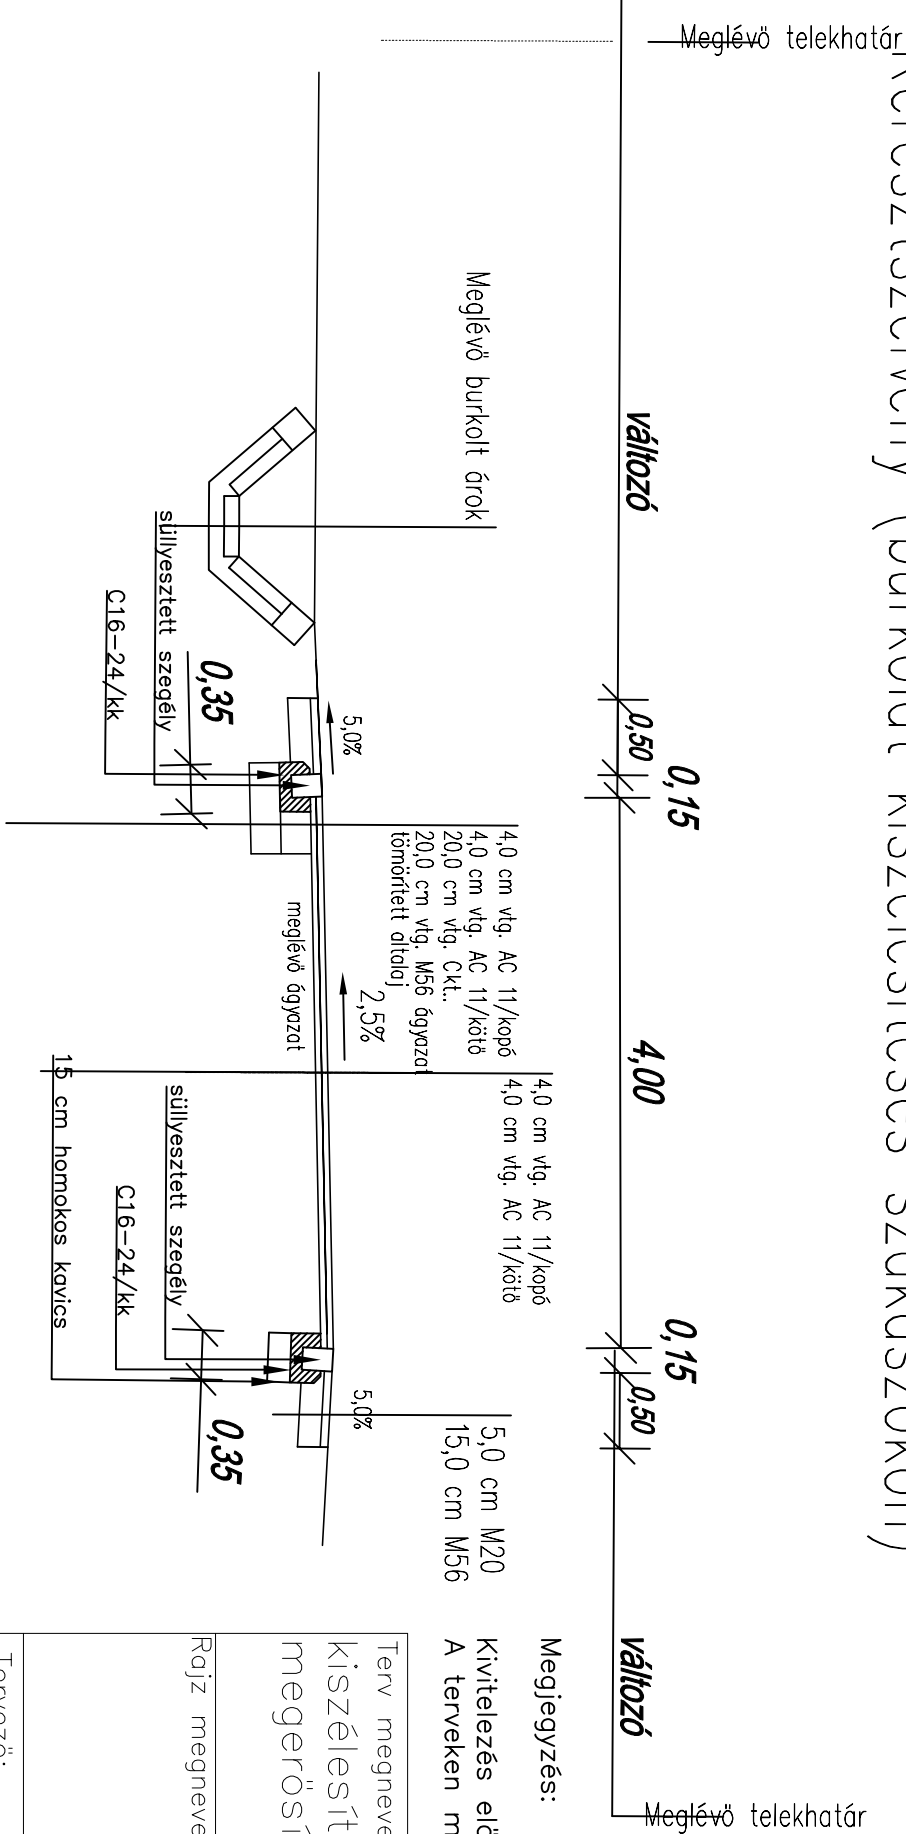

Megjegyzés:

Kivitelezés előtt az érintett közművek szakszerűen lezárva kell lenniük. A tereken megadott méreteket a helyszínen ellenőrizni kell!

Terv megnevezése: Bugyi, Ady E. utca kiszélesítésének és burkolat megerősítésének terve	Megrendelő: Bugyi Nagyközség Önkormányzat 2347 Bugyi Beleznay tér 1.
---	--

Rajz megnevezése:	Kereszt-szelvények	
	Lépték: M=1:50	Rajz szám: U-2
Dátum: 2017. január		

Tervező: URANUS' 2002 Mérnöki Iroda Kft. 2370 Dabas, Tölggyfa u. 11. Tel: 30/265-3854, Email: uranuss2002@upcmail.hu	Tervező: Fabók Ferenc KÉ-K 13-11044
--	--