


SZT-4 SZABÁLYOZÁSI TERV - FELSŐVÁNY

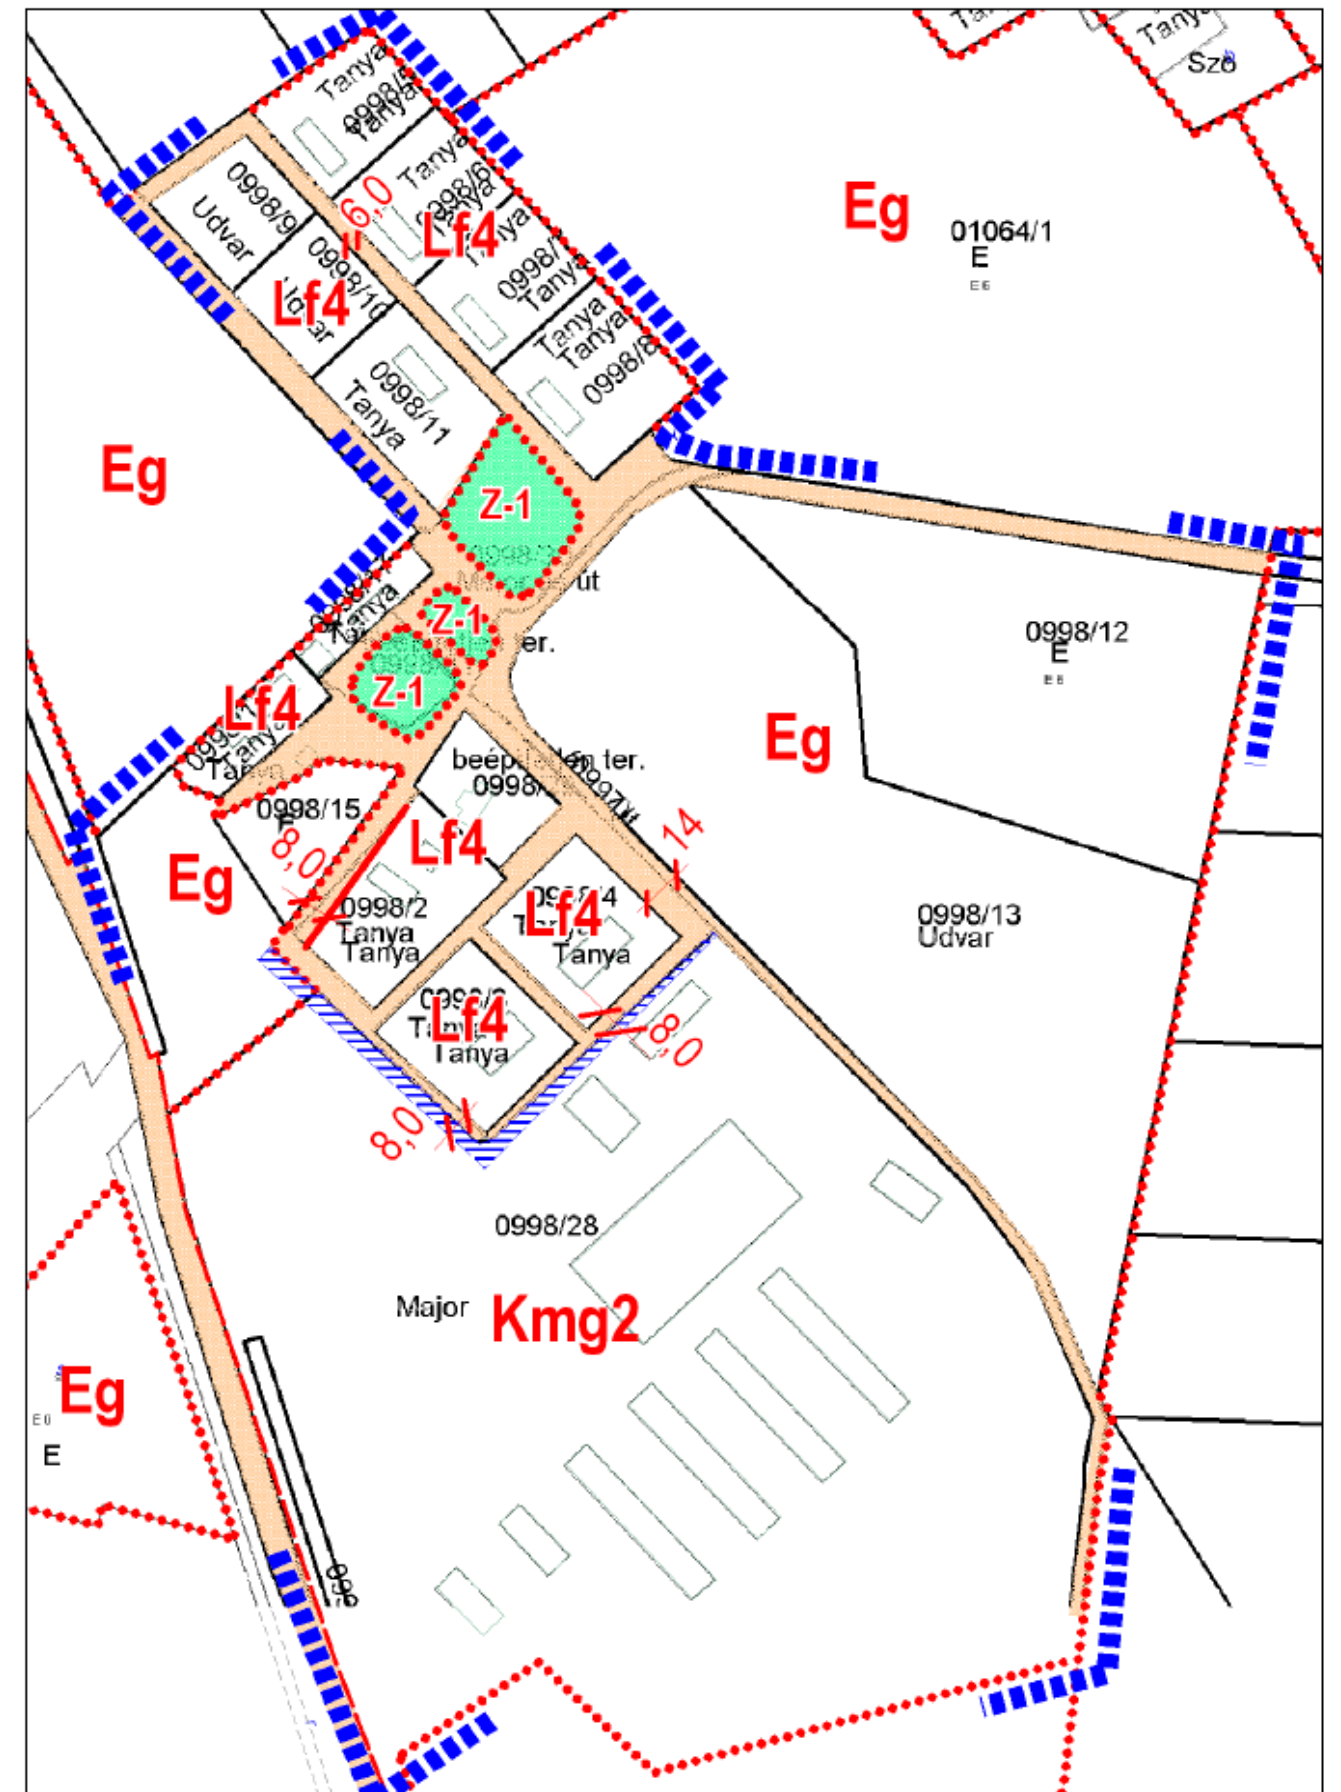

SZT-5 SZABÁLYOZÁSI TERV - ÜRBŐPUSZTA